SEVERNÍ TRIBUNA NA ÚROVNI STŘECHY

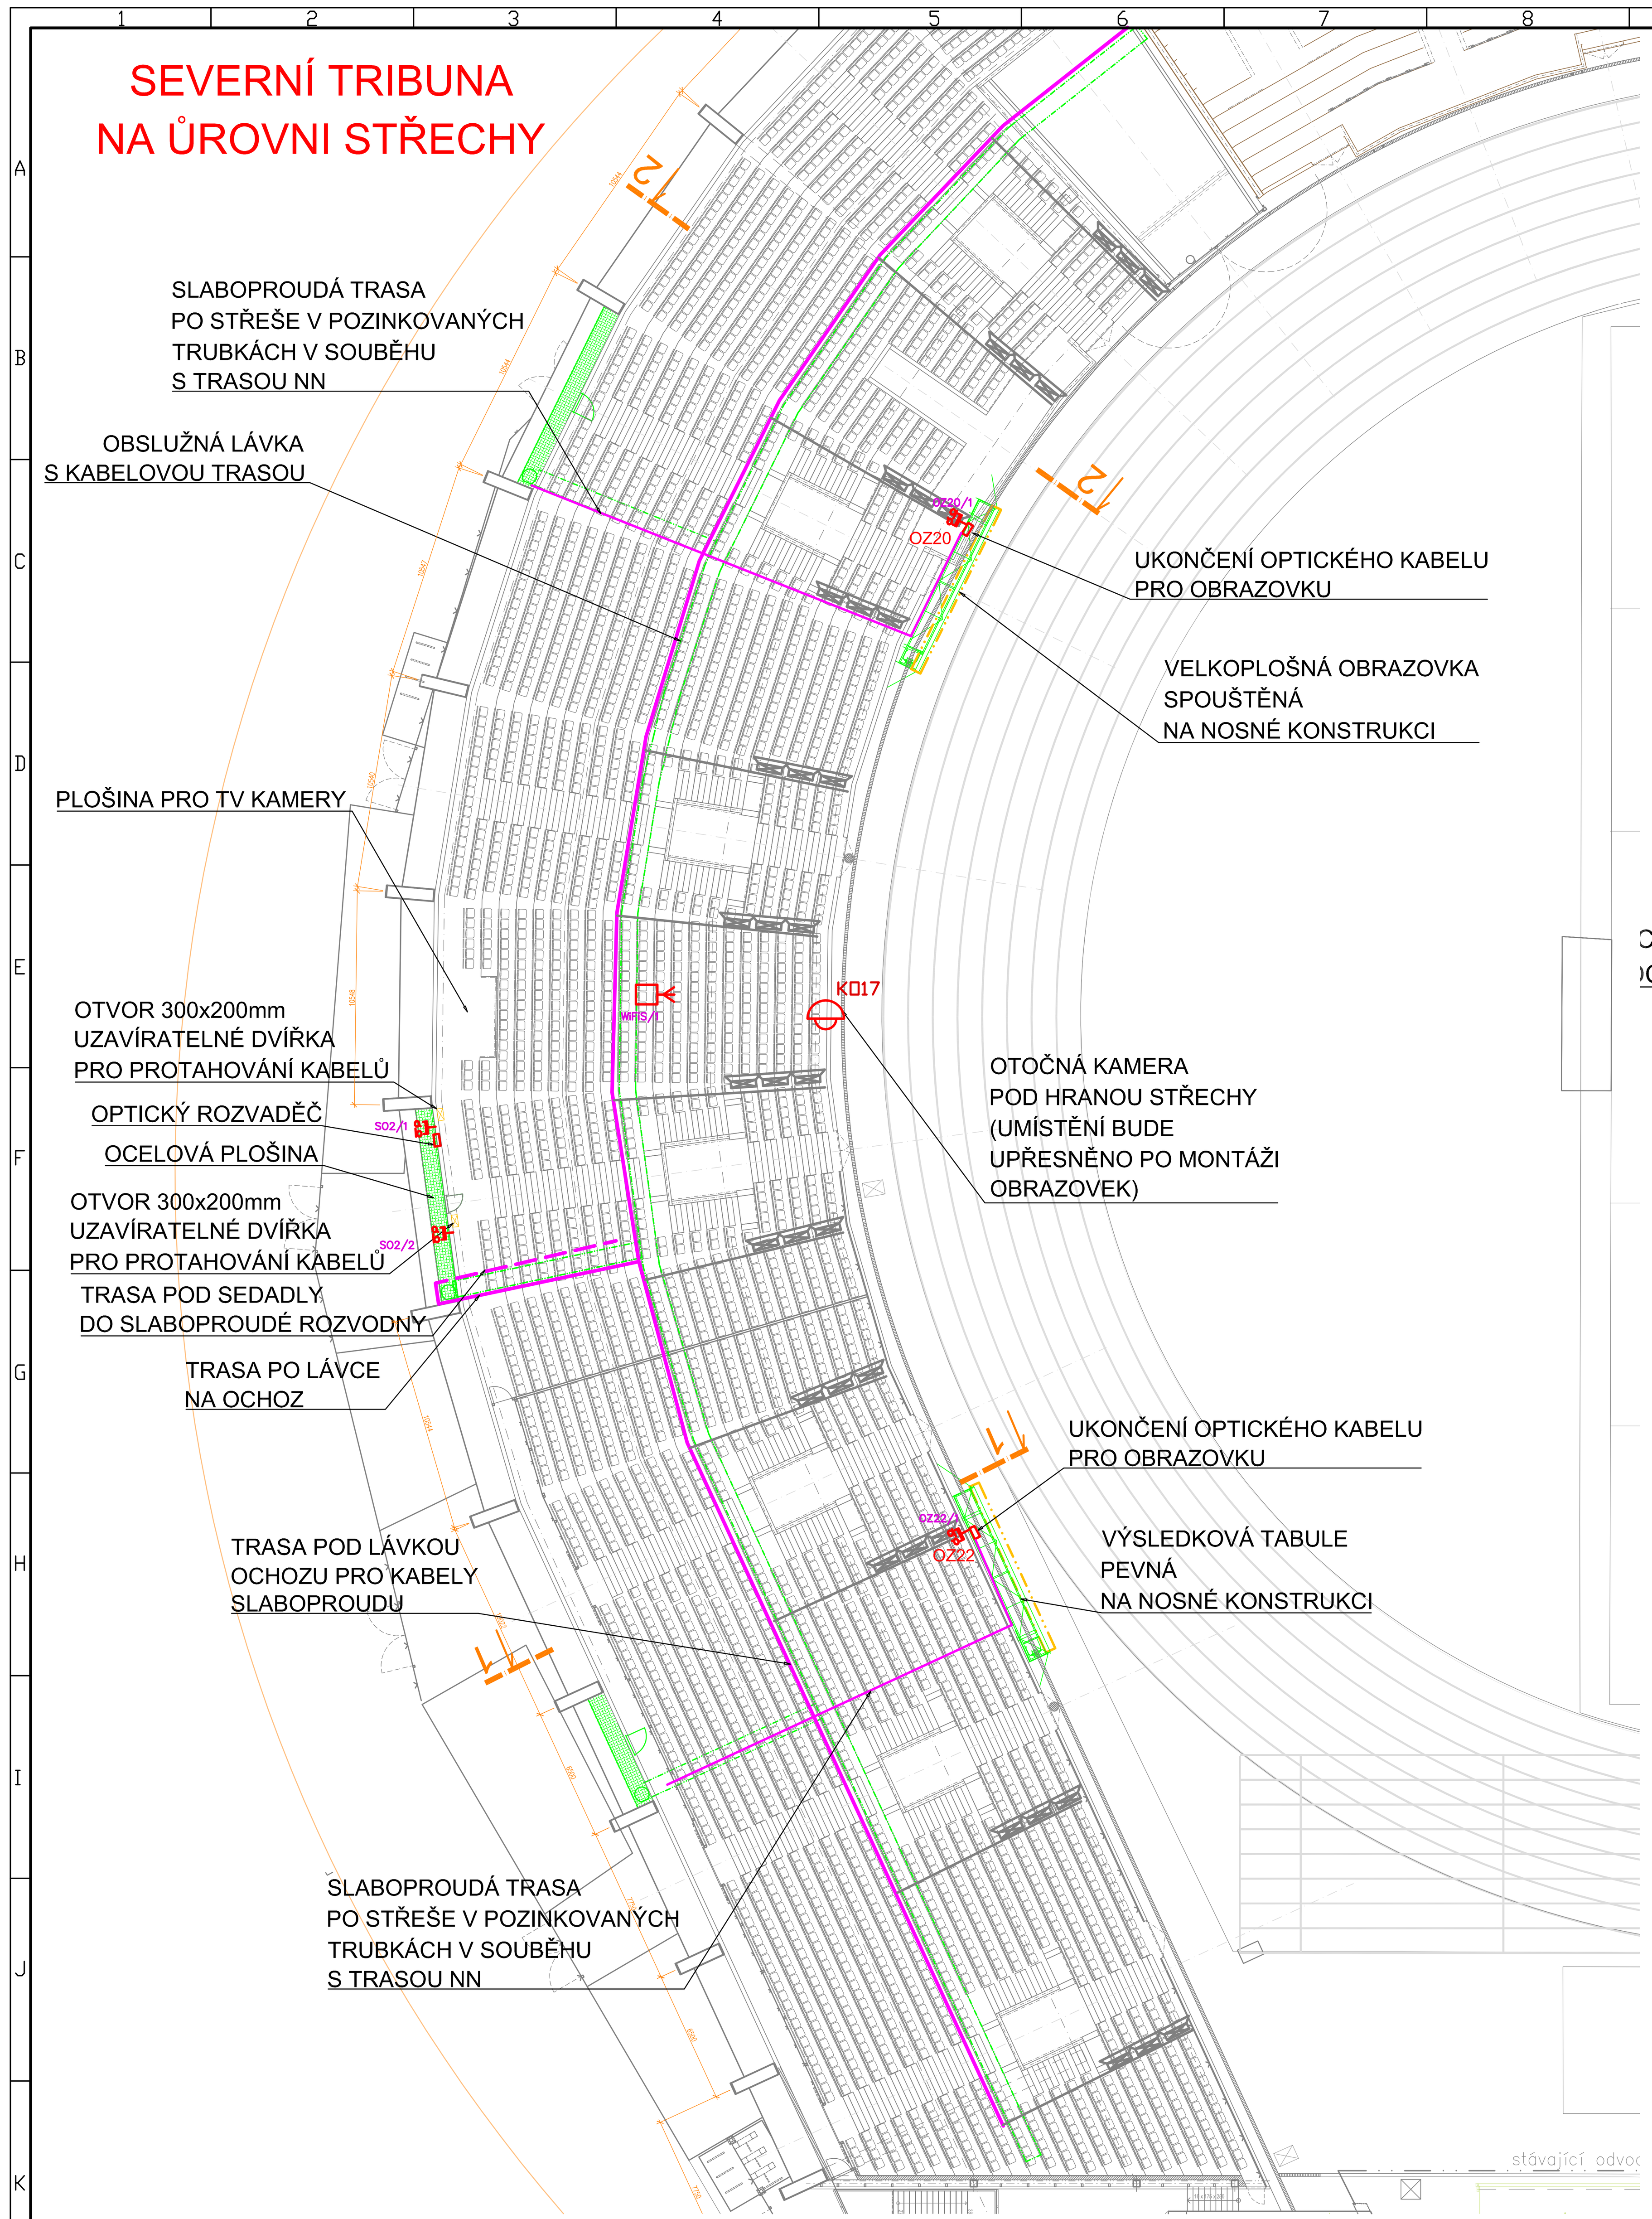

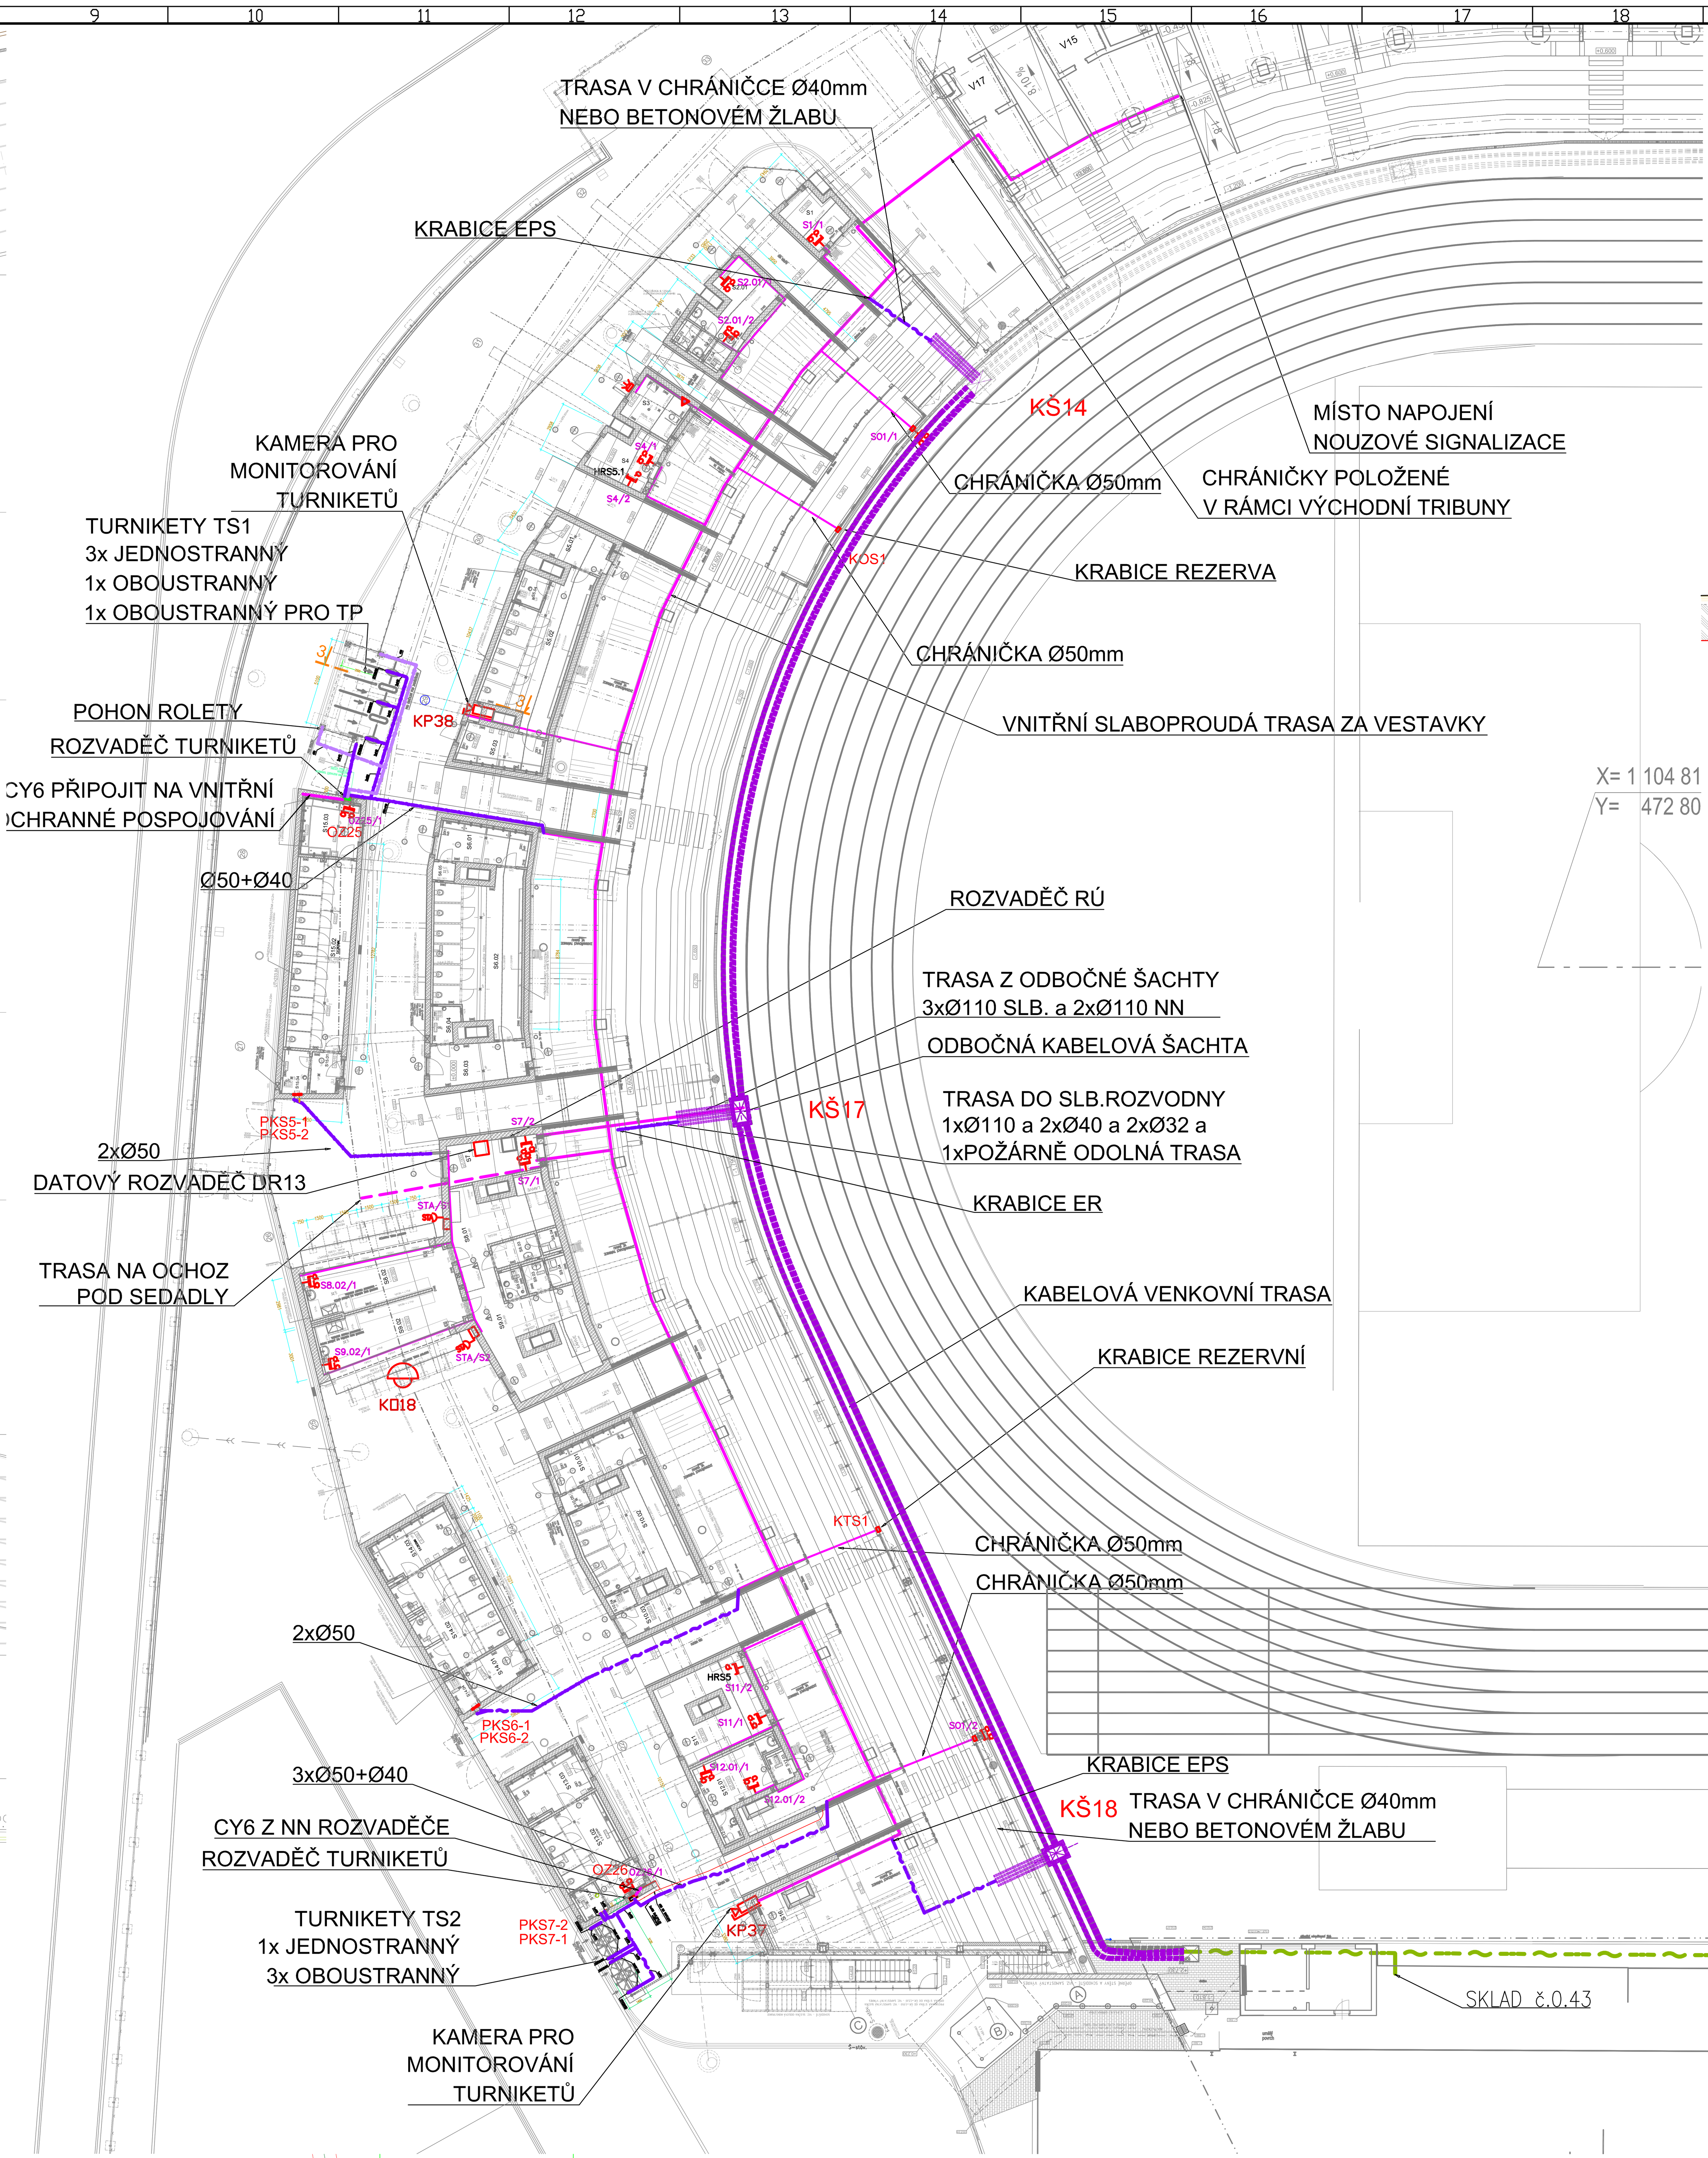

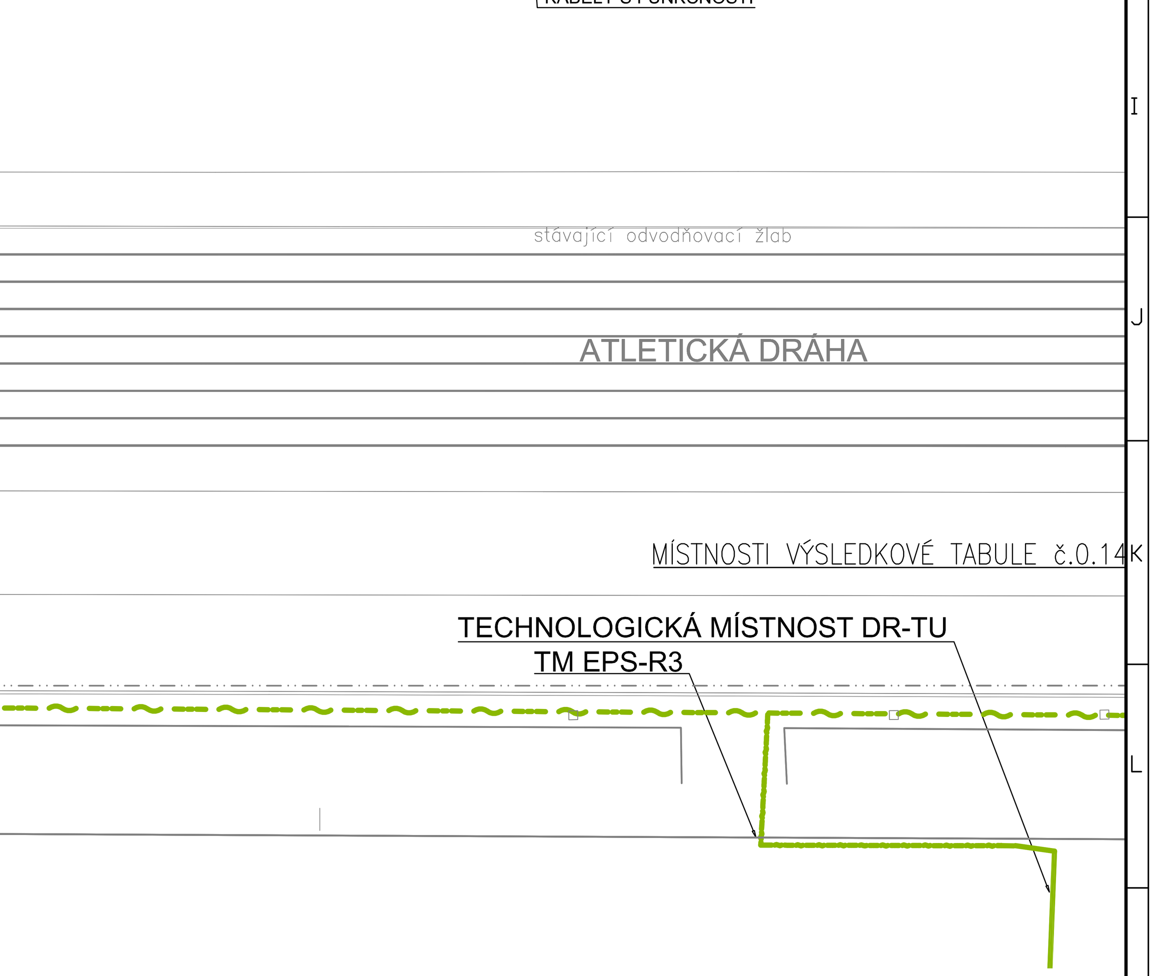

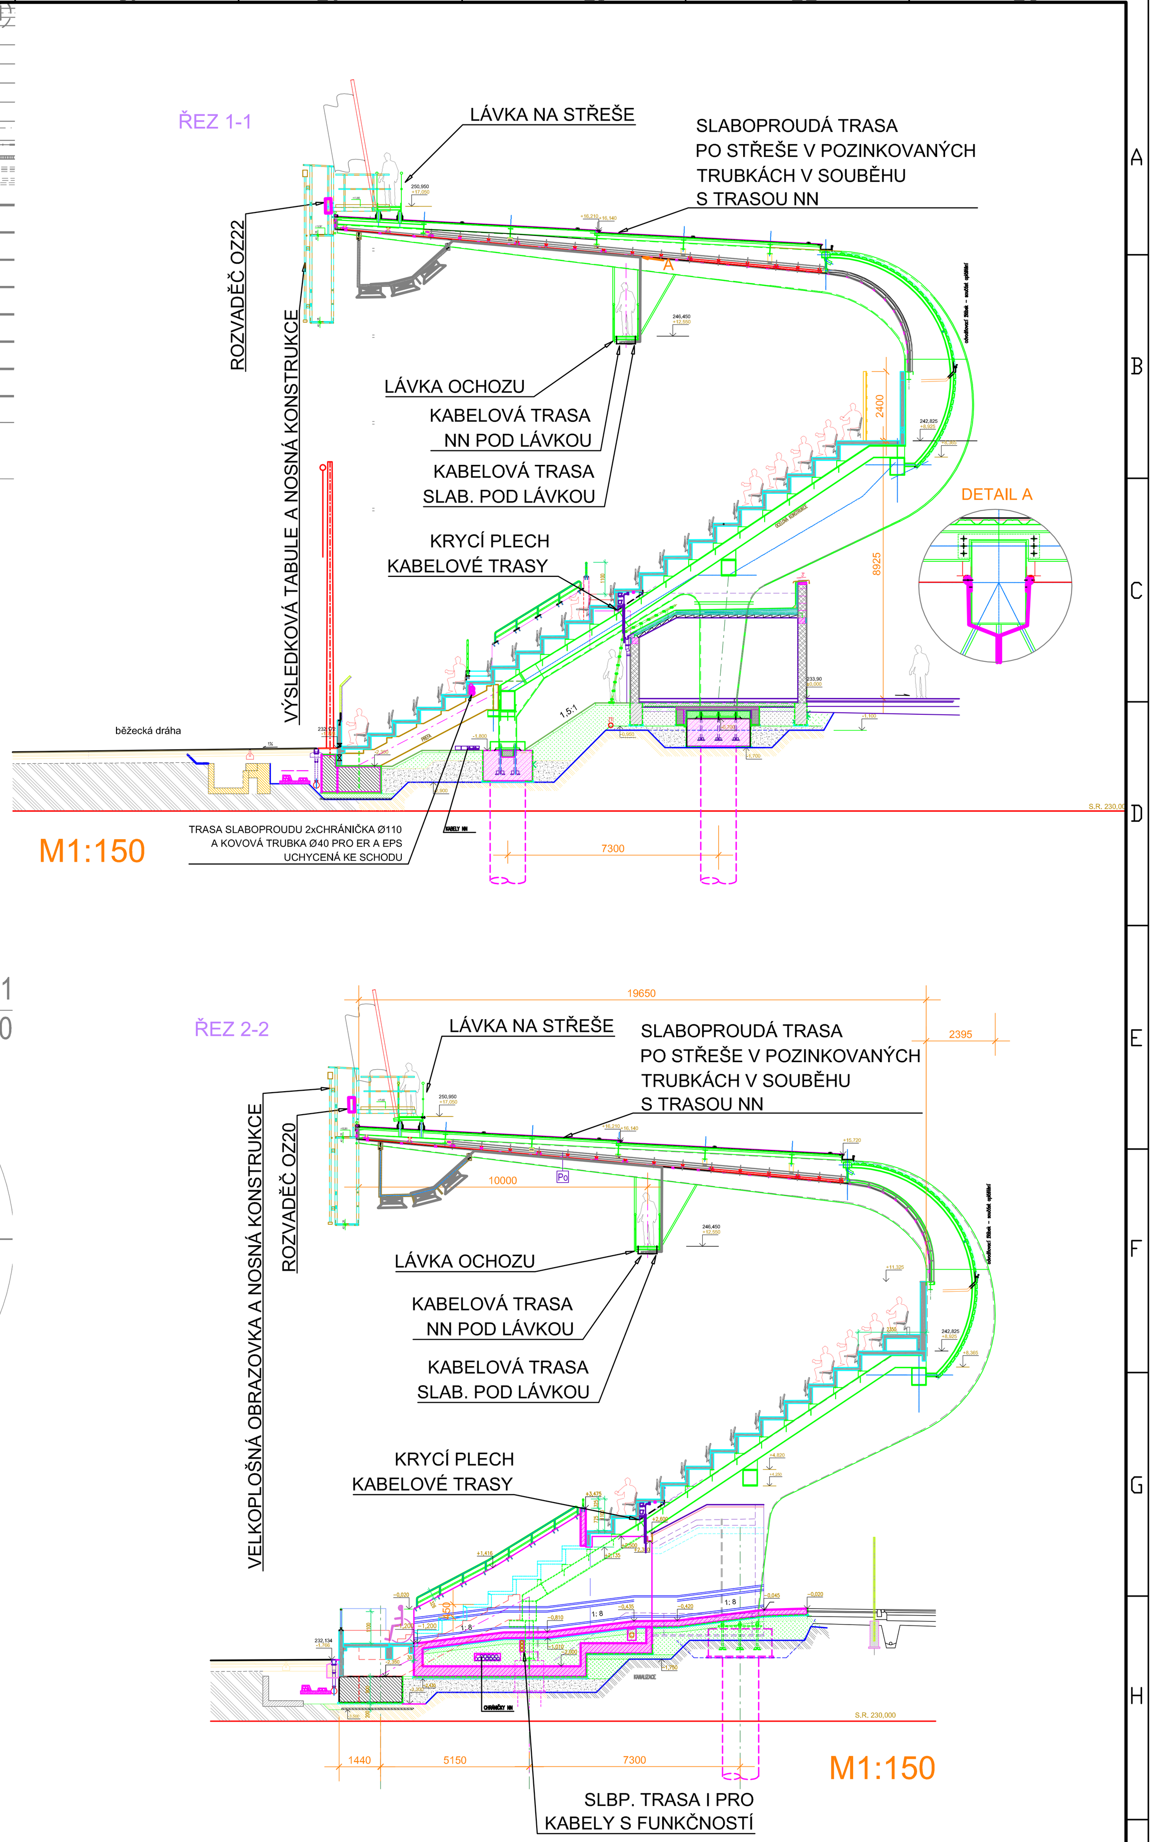

LEGENDA MÍSTNOSTÍ - VESTAVEK S2 - ošetřovna

Č.M.	NÁZEV MÍSTNOSTI	m²	S. VÝŠKA	PODLAHA	ÚPRAVA STĚN
S2.01	ošetřovna	13,86	2 800 mm	keramická dlažba P4	keramický obklad v.2 020 mm po zárubně dveří
S2.02	WC - předsíň	1,60	2 800 mm	keramická dlažba P4	keramický obklad v.2 020 mm po zárubně dveří
S2.03	WC	1,80	2 800 mm	keramická dlažba P4	keramický obklad v.2 020 mm po zárubně dveří
S2.04	úklid	1,60	2 800 mm	keramická dlažba P4	keramický obklad v.2 020 mm po zárubně dveří

LEGENDA MÍSTNOSTÍ - VESTAVKY

Č.M.	NÁZEV MÍSTNOSTI	m²	S. VÝŠKA	PODLAHA	ÚPRAVA STĚN
S1	sklad	8,80	2 800 mm	beton, mazanina P3*	omítka, keram. sokl 100mm
S3	wc TP	9,50	2 800 mm	keramická dlažba P4	keramický obklad po strop
S4	rozvodna NN	10,77	2 800 mm	beton, mazanina P3 dielektr. koberec - EL	omítka, keram. sokl 100mm

LEGENDA MÍSTNOSTÍ - VESTAVEK S5 - WC-muži

Č.M.	NÁZEV MÍSTNOSTI	m²	S. VÝŠKA	PODLAHA	ÚPRAVA STĚN
S5.01	WC muži - předsíň	9,80	2 800 mm	keramická dlažba P2	keramický obklad po strop
S5.02	WC muži	36,50	2 800 mm	keramická dlažba P2	keramický obklad po strop
S5.03	WC muži - předsíň	12,20	2 800 mm	keramická dlažba P2	keramický obklad po strop
S5.04	úklid	3,30	2 800 mm	keramická dlažba P2	keramický obklad po strop

LEGENDA MÍSTNOSTÍ - VESTAVEK S6 - WC-muži

Č.M.	NÁZEV MÍSTNOSTI	m²	S. VÝŠKA	PODLAHA	ÚPRAVA STĚN
S6.01	WC muži - předsíň	13,01	2 800 mm	keramická dlažba P2	keramický obklad po strop
S6.02	WC muži	46,00	2 800 mm	keramická dlažba P2	keramický obklad po strop
S6.03	WC muži - předsíň	14,05	2 800 mm	keramická dlažba P2	keramický obklad po strop
S6.04	úklid	3,36	2 800 mm	keramická dlažba P2	keramický obklad po strop
S6.05	sklad	1,43	2 800 mm	keramická dlažba P2	keramický obklad po strop

LEGENDA MÍSTNOSTÍ - VESTAVEK S15- WC-ženy

Č.M.	NÁZEV MÍSTNOSTI	m²	S. VÝŠKA	PODLAHA	ÚPRAVA STĚN
S15.01	WC ženy - předsíň	4,50	2 835 mm	keramická dlažba P2	keramický obklad po strop
S15.02	WC ženy	41,60	2 835 mm	keramická dlažba P2	keramický obklad po strop
S15.03	WC ženy - předsíň	11,40	2 835 mm	keramická dlažba P2	keramický obklad po strop
S15.04	úklid	1,90	2 835 mm	keramická dlažba P2	keramický obklad po strop

LEGENDA MÍSTNOSTÍ - VESTAVEK S7 a S8 (BUFET)

Č.M.	NÁZEV MÍSTNOSTI	m²	S. VÝŠKA	PODLAHA	ÚPRAVA STĚN
S7	slaboproud	12,90	2 800 mm	beton, mazanina P3 dielektr. koberec - EL	omítka, keram. sokl 100mm
S8.01	sklad potravin	21,50	2 800 mm	keramická dlažba P1	keramický sokl v.100 mm
S8.02	bufet - výdej	24,00	2 920 mm	keramická dlažba P1	keramický obklad v.2 190 mm po zárubně dveří
S8.03	umývárna - personál	3,85	2 800 mm	keramická dlažba P1	keramický obklad v.2 020 mm po zárubně dveří
S8.04	WC - personál	1,70	2 800 mm	keramická dlažba P1	keramický obklad v.2 020 mm po zárubně dveří

LEGENDA MÍSTNOSTÍ - VESTAVEK S9 - BUFET

Č.M.	NÁZEV MÍSTNOSTI	m²	S. VÝŠKA	PODLAHA	ÚPRAVA STĚN
S9.01	sklad potravin	32,70	2 800 mm	keramická dlažba P1	keramický sokl v.100 mm
S9.02	bufet - výdej	24,00	2 850 mm	keramická dlažba P1	keramický obklad v.2 100 mm
S9.03	umývárna - personál	2,40	2 800 mm	keramická dlažba P1	keramický obklad v.2 100 mm
S9.04	WC - personál	2,25	2.20 - 2.800 m	keramická dlažba P1	keramický obklad v.2 100 mm
S9.05	úklid	2,50	2.800 m	keramická dlažba P1	keramický obklad v.2 100 mm

LEGENDA MÍSTNOSTÍ - VESTAVEK S10 - WC-muži

Č.M.	NÁZEV MÍSTNOSTI	m²	S. VÝŠKA	PODLAHA	ÚPRAVA STĚN
S10.01	WC muži - předsíň	14,10	2 800 mm	keramická dlažba P2	keramický obklad po strop
S10.02	WC muži	34,80	2 800 mm	keramická dlažba P2	keramický obklad po strop
S10.03	WC muži - předsíň	9,40	2 800 mm	keramická dlažba P2	keramický obklad po strop
S10.04	úklid	1,67	2 800 mm	keramická dlažba P2	keramický obklad po strop
S10.05	sklad	1,72	2 800 mm	keramická dlažba P2	keramický obklad po strop

LEGENDA MÍSTNOSTÍ - VESTAVEK S11 A S12 (ošetřovna)

Č.M.	NÁZEV MÍSTNOSTI	m²	S. VÝŠKA	PODLAHA	ÚPRAVA STĚN
S11	rozvodna NN	26,00	2 800 mm	beton, mazanina P3 dielektr. koberec - EL	omítka, keram. sokl 100mm
S12.01	ošetřovna	15,30	2 800 mm	keramická dlažba P4	keramický obklad v.2 020 mm po zárubně dveří
S12.02	WC	2,51	2 800 mm	keramická dlažba P4	keramický obklad v.2 020 mm po zárubně dveří
S12.03	úklid	2,00	2 800 mm	keramická dlažba P4	keramický obklad v.2 020 mm po zárubně dveří

LEGENDA PROSTORU S16

Č.M.	NÁZEV MÍSTNOSTI	m²		PODLAHA	ÚPRAVA STĚN
S16	nezastřešený prostor	25,00		beton. plocha vyspádovaná ke vpusti	zdivo - venkovní omítka

LEGENDA MÍSTNOSTÍ - VESTAVEK S13 - WC-muži

Č.M.	NÁZEV MÍSTNOSTI	m²	S. VÝŠKA	PODLAHA	ÚPRAVA STĚN
S13.01	WC muži - předsíň	5,70	2 835mm	keramická dlažba P2	keramický obklad v.2 835 mm
S13.02	WC muži	20,83	2 835 mm	keramická dlažba P2	keramický obklad v.2 835 mm
S13.03	WC muži - předsíň	10,86	2 835 mm	keramická dlažba P2	keramický obklad v.2 835 mm
S13.04	úklid	3,20	2 835 mm	keramická dlažba P2	keramický obklad v.2 835 mm

LEGENDA MÍSTNOSTÍ - VESTAVEK S14- WC-ženy

Č.M.	NÁZEV MÍSTNOSTI	m²	S. VÝŠKA	PODLAHA	ÚPRAVA STĚN
S14.01	WC ženy - předsíň	7,78	2 835 mm	keramická dlažba P2	keramický obklad v.2 835 mm
S14.02	WC ženy	30,15	2 835 mm	keramická dlažba P2	keramický obklad v.2 835 mm
S14.03	WC ženy - předsíň	14,20	2 835 mm	keramická dlažba P2	keramický obklad v.2 835 mm
S14.04	úklid	2,54	2 835 mm	keramická dlažba P2	keramický obklad v.2 835 mm

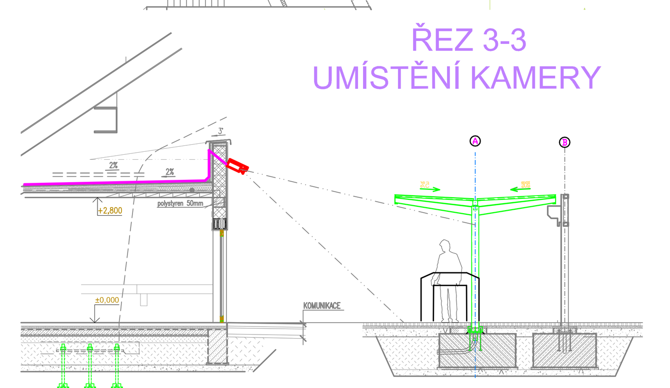

ŘEZ 3-3
UMÍSTĚNÍ KAMERY

LEGENDA MATERIÁLŮ :

- ŽELEZOBETONOVÉ KONSTRUKCE ZÁKLADY TRIBUNY Z BETONU C 30/37-XA3 + VÝZTUŽ Z OCELI 10505.9
- ŽELEZOBETONOVÉ PREFABRIKOVANÉ KONSTRUKCE Z BETONU C 30/37-XF4 + VÝZTUŽ Z OCELI 10505.9
- ZÁKLADOVÉ PÁSY Z BETONU VYZTUŽENÉHO OCELOVÝMI VLÁKNY PEVNOSTNÍ TŘÍDA FC 40/45- XA1
- ŽELEZOBETONOVÉ KONSTRUKCE VĚNCE VESTAVKŮ Z BETONU C25/30-XF3 + VÝZTUŽ Z OCELI 10505.9
- ZDIVO Z CIHEL TEPELNĚ IZOLAČNÍCH DĚROVANÝCH, BROUŠENÝCH - POROTHERM 30 Profi tl. stěn 300mm, P 10, malta pro tenké spáry, včetně systémových překladů
- ZDIVO Z CIHEL PŘÍČNĚ DĚROVANÝCH POROTHERM 30 P+D ATIKY - tl. stěn 300mm, P 10
- PŘEDSTĚNY (INSTALAČNÍ PŘÍČKY) Z TVÁRNIC YTONG TL.150MM tenkovrstvá zdící malta cementová, kotvená nerezovými spojkami k obvod. zdivu a navazujícím příčkám
- PODKLADNÍ BETON PODLAH SE SÍTÍ C16/20-XC1 TL.133MM
- PODKLADNÍ BETON ZÁKLADŮ C16/20-XC1
- HUTNĚNÝ PODSYP šd 0-32 , Edef=45MPa
- HUTNĚNÝ ZÁSYP ŠD 0-32 , Edef=120MPa (kolem pilot)
- HUTNĚNÝ ZÁSYP ŠD 0-32 , Edef=45MPa

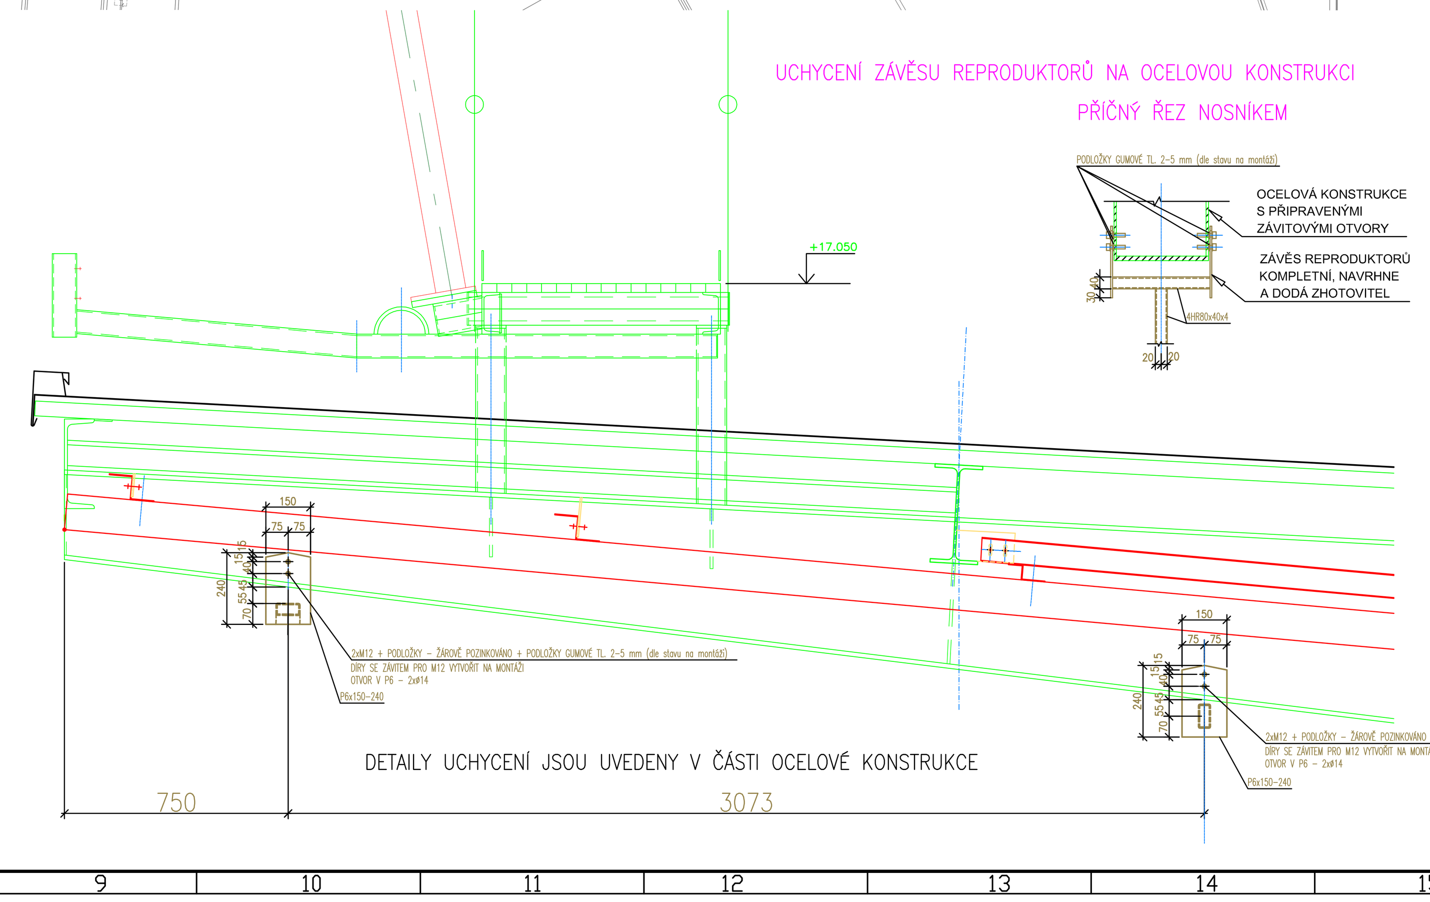

LEGENDA :

- KABELOVOD PŘED VÝCHODNÍ TRIBUNOU
- KABELOVOD PŘED ZÁPADNÍ TRIBUNOU
- KABELOVOD PŘED SEVERNÍ A JIŽNÍ TRIBUNOU
- KABELOVÁ TRASA ZEMNÍ PRO SLABOPROUDÉ KABELY
- KABELOVÁ TRASA ZEMNÍ PRO NN NAPÁJECÍ KABELY
- KABELOVÁ TRASA VNITŘNÍ
- DATOVÁ ZÁSUVKA NESTÍNĚNÁ 2 x RJ45
- PŘÍSTUPOVÝ BOD Wi-Fi
- ZÁSUVKA INTERNÍHO TV OKRUHU

Poznámka:
Viditelné části kabelových tras opatřit nátěrem s odstínem antracitové šedé RAL7016, totožným s nátěrem konstrukce. Ocelové trubky pro kabely včetně příchytek je nutno opatřit nátěrem před montáží. Po montáži nutno opravit případná poškození. Kompletní hrozen reproduktorů se závěsem musí odolávat povětrnostním vlivům a musí být smontován a uchycen tak, aby byla zajištěna 100% bezpečnost.

Revize 2: Změny s ohledem na úpravy přístupového systému a obrazovek.

±0,000=233,900 REVIZE 1 : ÚPRAVA DISPOZIC VESTAVKŮ S13, S14, S15

Revize	Dne	Zpracoval	Kontroloval	Schválil
3				
2	02/2015	ING.J.KANCNÝŘ	ING.Z.KŘÍSTEK	ING.J.ZLÁMAL
1	09/2014	ING.J.KANCNÝŘ	ING.Z.KŘÍSTEK	ING.J.ZLÁMAL

HUTNÍ PROJEKT OSTRAVA a.s.
držitel certifikátu ISO9001 a ISO14001

Objednatel	VÍTKOVICE ARÉNA, A.S.
Stavba	REKONSTRUKCE OBLOUKŮ MĚSTSKÉHO STADIONU V OSTRAVĚ - VÍTKOVICÍCH
	SO 011-REKONSTRUKCE SEVERNÍ TRIBUNY
	Část slaboproudé rozvody
Název	ROZMÍSTĚNÍ ZAŘÍZENÍ
Zpracoval	ING.J.KANCNÝŘ
Kontroloval	ING.Z.KŘÍSTEK
Schválil	ING.J.ZLÁMAL
Datum	04/2013
Formát	FA4 16
Stupeň	DPS
Č.zakázky	0021-2863-1-610-000-001-0
Č.CAD	40_21563r2.dwg
Číslo	HPO 4 - 0 - 21 563
Rev.	2
Měřítko	1:200
Kótováno v	mm
Pořadové číslo	5