



HUTNÍ PROJEKT OSTRAVA a.s.
28.října 168 1142
709 00 Ostrava

Váš dopis značky / ze dne	Naše značka	Vyřizuje / Linka	Místo odeslání / dne
/ 02.12.2013	ÚPTS/OS/97067/2013	Houžvička / 630	Praha / 06.01.2014

Věc: „Vyjádření k existenci podzemních a nadzemních sítí spol. České Radiokomunikace, a.s.“

Akce: „Stavební úpravy v hale ČEZ ARÉNA, ul. Starobělská, Ostrava“

- Vámi předloženou lokalitou neprochází žádná podzemní vedení sítí elektronických komunikací Českých Radiokomunikací, a.s.
- Upozorňujeme Vás, že v současné době prochází v blízkosti Vámi řešeného objektu paprsky směřových radioreléových spojů veřejné komunikační sítě v správě Českých Radiokomunikací, a.s. (viz. přehledná situace). Obecně platí, že koridory radioreléových spojů nesmí být ani částečně / krátkodobě narušeny konstrukcí stavebních objektů, konstrukcí použité stavební techniky nebo přenášenými břemeny!

Případná kolize s vedením Českých Radiokomunikací, a.s.:

- Stavebník je povinen ihned kontaktovat pracovníky odd. Ochrany sítí Českých Radiokomunikací, a.s., pokud ve fázi zpracování projektové dokumentace stavby nebo v pozdějších fázích stavebního řízení zjistí, že stavebními objekty nebo použitou stavební technikou hrozí i jen krátkodobě či částečné narušení tras podzemních nebo nadzemních vedení veřejné komunikační sítě v správě Českých Radiokomunikací, a.s.
- V případě nutnosti přeložení vedení Českých Radiokomunikací, a.s. hradí nezbytně nutné náklady za nutnou úpravu sítě stavebník, jehož stavba nebo stavební technika danou přeložku vyvolala.
- Stavebník je povinen nejpozději 3 měsíce před zahájením výstavby kolizního objektu nebo umístěním kolizní stavební techniky uzavřít se společností České Radiokomunikace, a.s. "Dohodu o přeložení kolizního vedení Českých Radiokomunikací, a.s."

Z hlediska ochrany současných zájmů Českých Radiokomunikací, a.s. nemáme k vnitřním úpravám v hale ČEZ Arény žádné připomínky / námítky.

Pozn.:

Rušení elektronických komunikačních zařízení a sítí je považováno za porušení právní odpovědnosti dle §100-101 zákona č. 127/2005Sb, o elektronických komunikacích a o změně souvisejících právních předpisů v platném znění.

S pozdravem
Za správnost:

České Radiokomunikace a.s.
Skokanská 2117/1
159 00 Praha 6


Ing. Houžvička Tomáš
Senior specialista ATP

Příloha: daňový doklad, 1x přehledná situace
Pozn. Písemné žádosti zasílejte na adresu:

České Radiokomunikace, a.s.
odd. Ochrany sítí
Skokanská 2117/1
169 00 Praha 6 - Břevnov
Tel.: 242 411 xxx

Platnost tohoto vyjádření je jeden rok od data vystavení.

Úhradu částky za vyjádření provedte na účet Českých Radiokomunikací, a.s. Číslo účtu Českých Radiokomunikací, a.s. vč. variabilního symbolu naleznete na přiloženém Zjednodušeném daňovém dokladu.

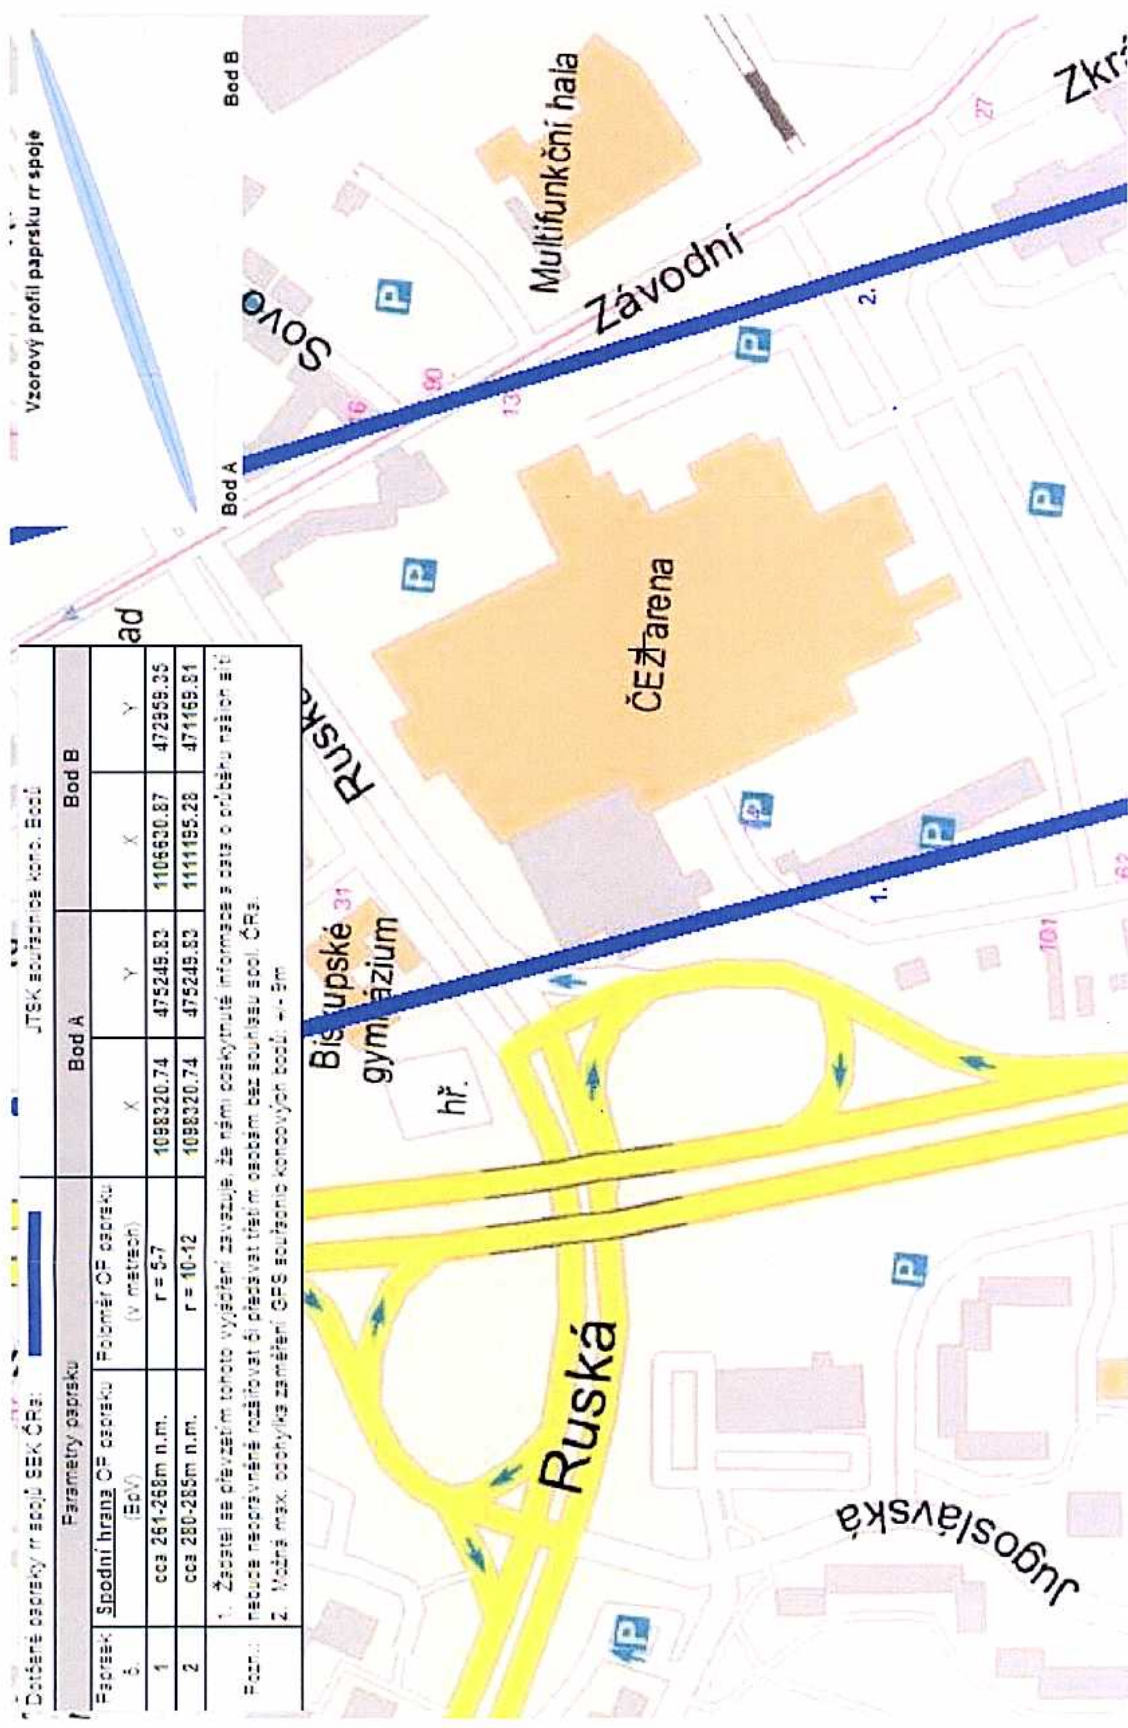

Dotčené parcely n. spol. SEK ČRa:

Parametry paprsku		Bod A		Bod B	
Číslo	Spodní hrana ČP cizorku (EoV)	X	Y	X	Y
1	cca 261-268m n.n.	109820.74	475249.83	110630.87	472958.35
2	cca 280-285m n.n.	109820.74	475249.83	111185.28	471165.81

Pozn.:
 1. Žebatel se přivázáním tohoto vyjádření zavazuje, že mámi poskytnuté informace a data o úrběru naž on před
 redukcí neobnovitelné rozšířovat či předávat třetím osobám bez souhlasu spol. ČRa.
 2. Možná max. obnohyk zsměření GPS souřadnic koncových bodů: +/- 5m