JIŽNÍ TRIBUNA NA ÚROVNI STŘECHY

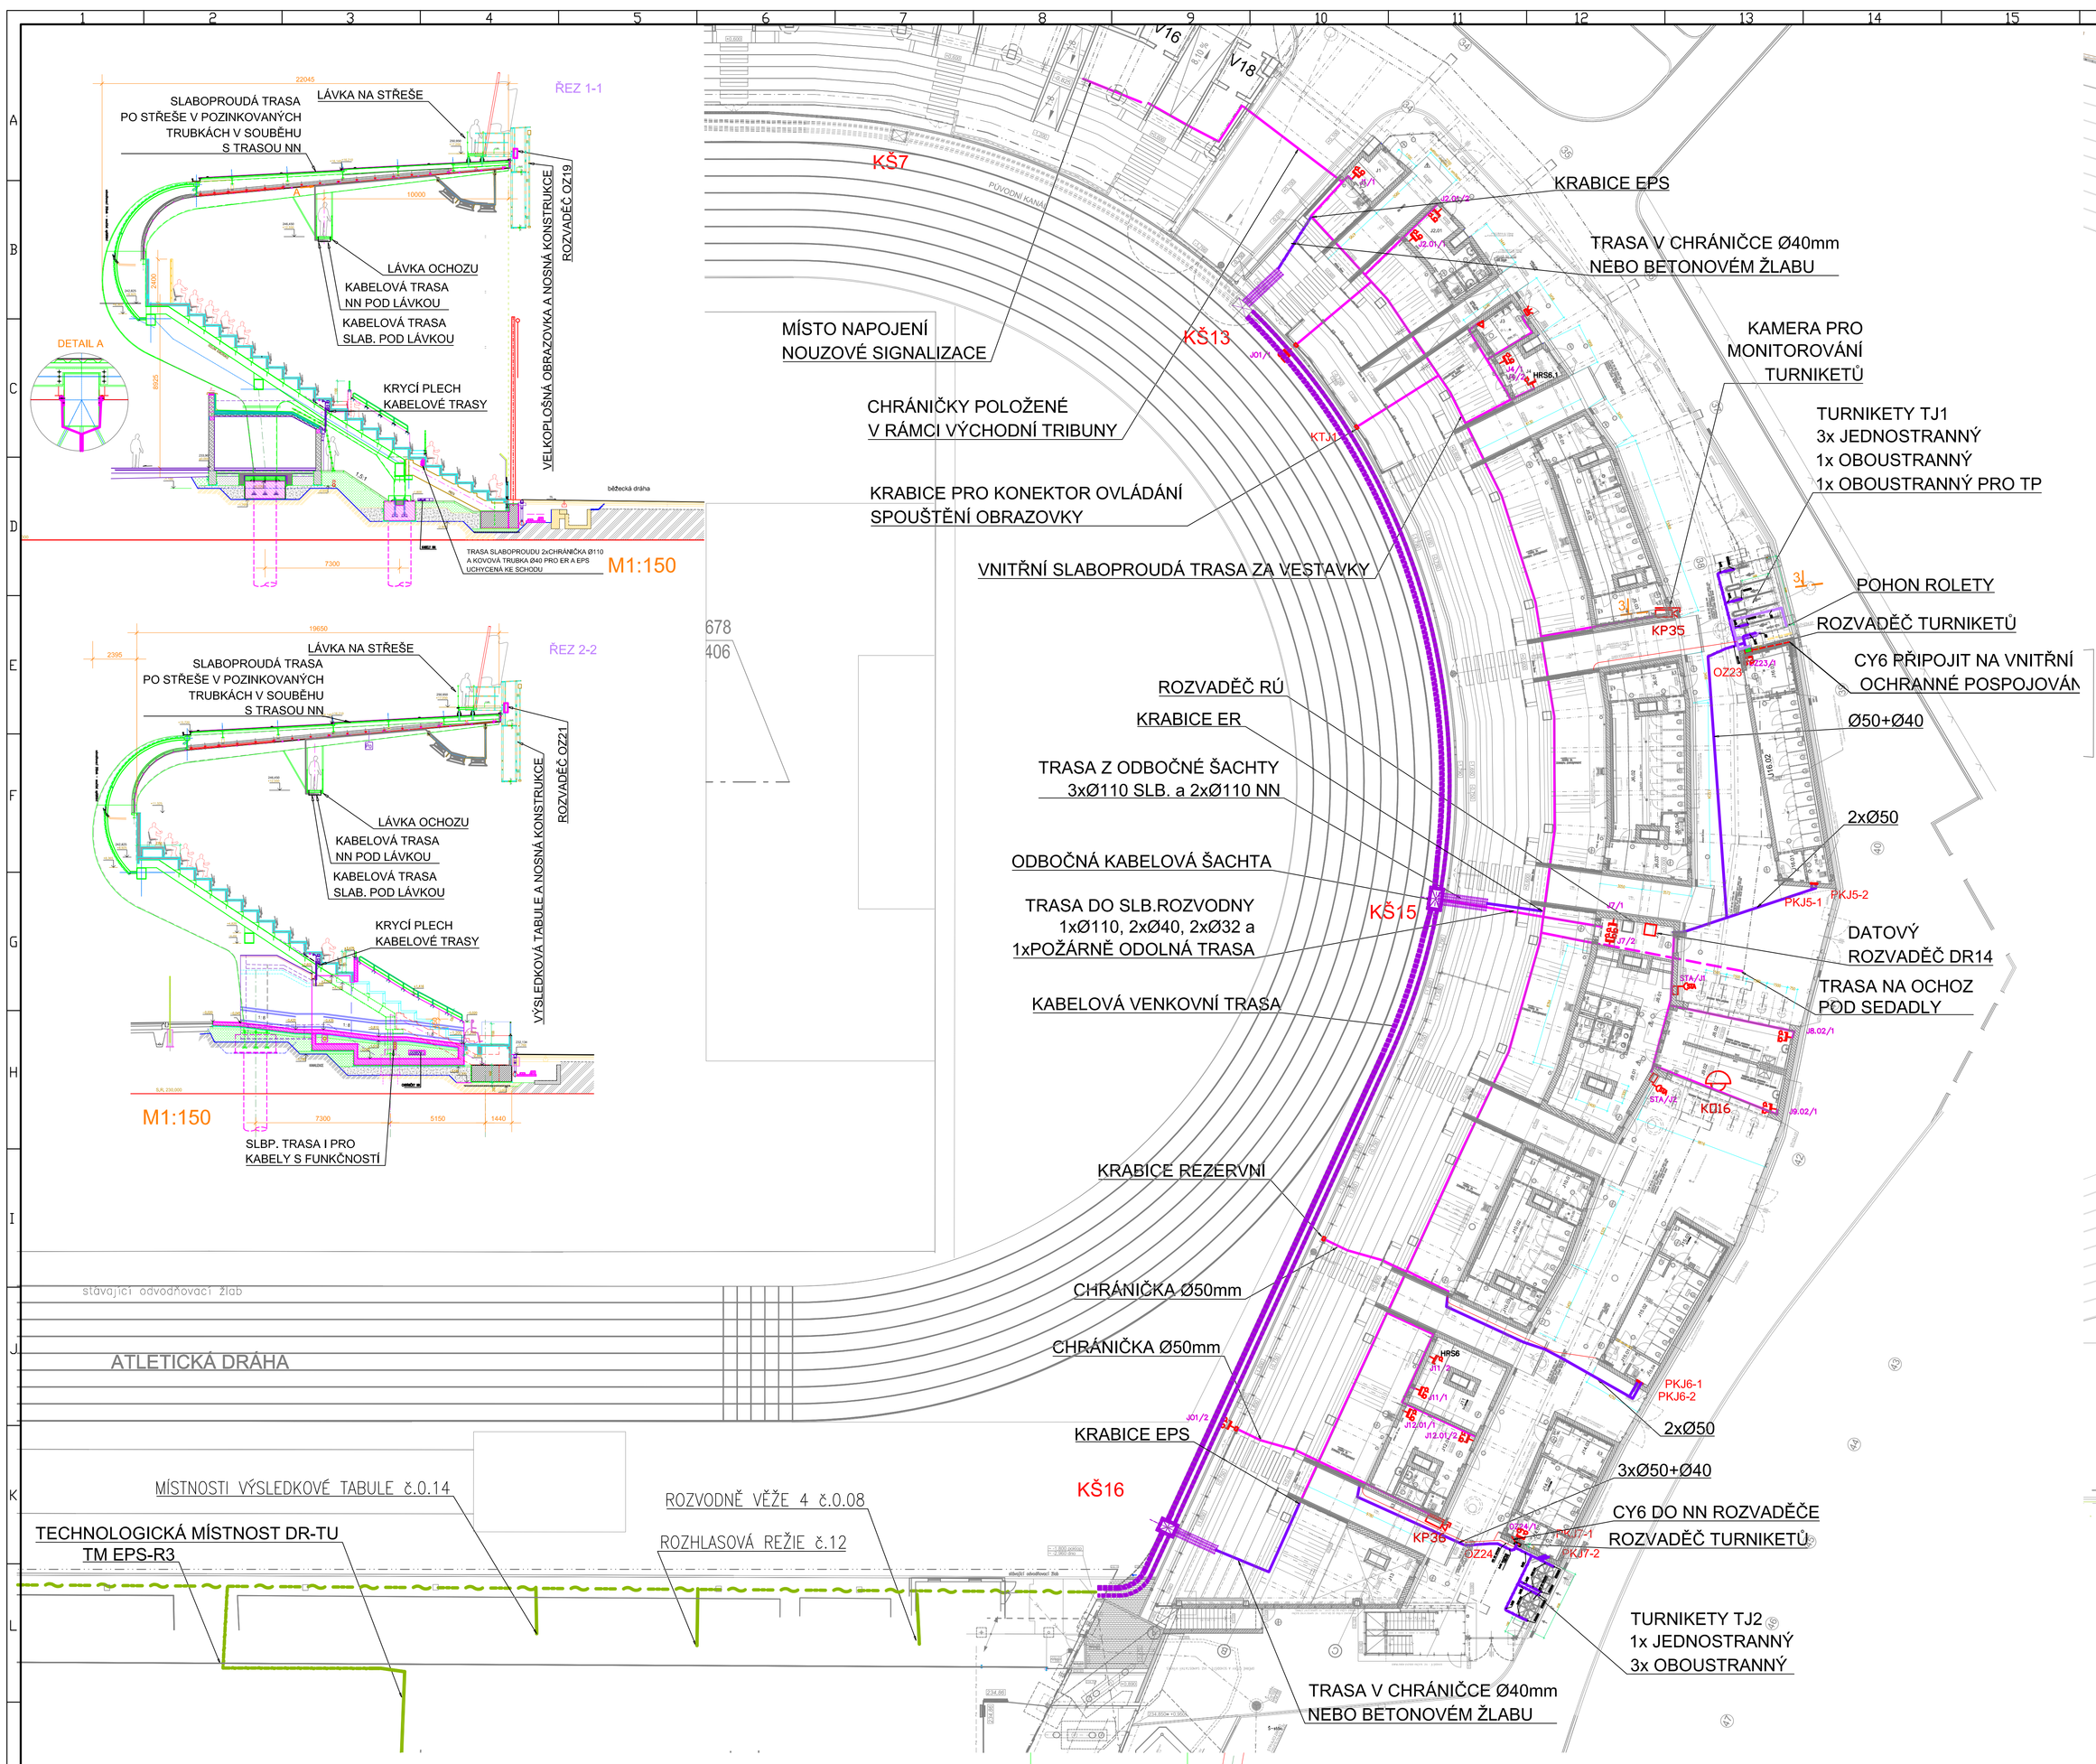

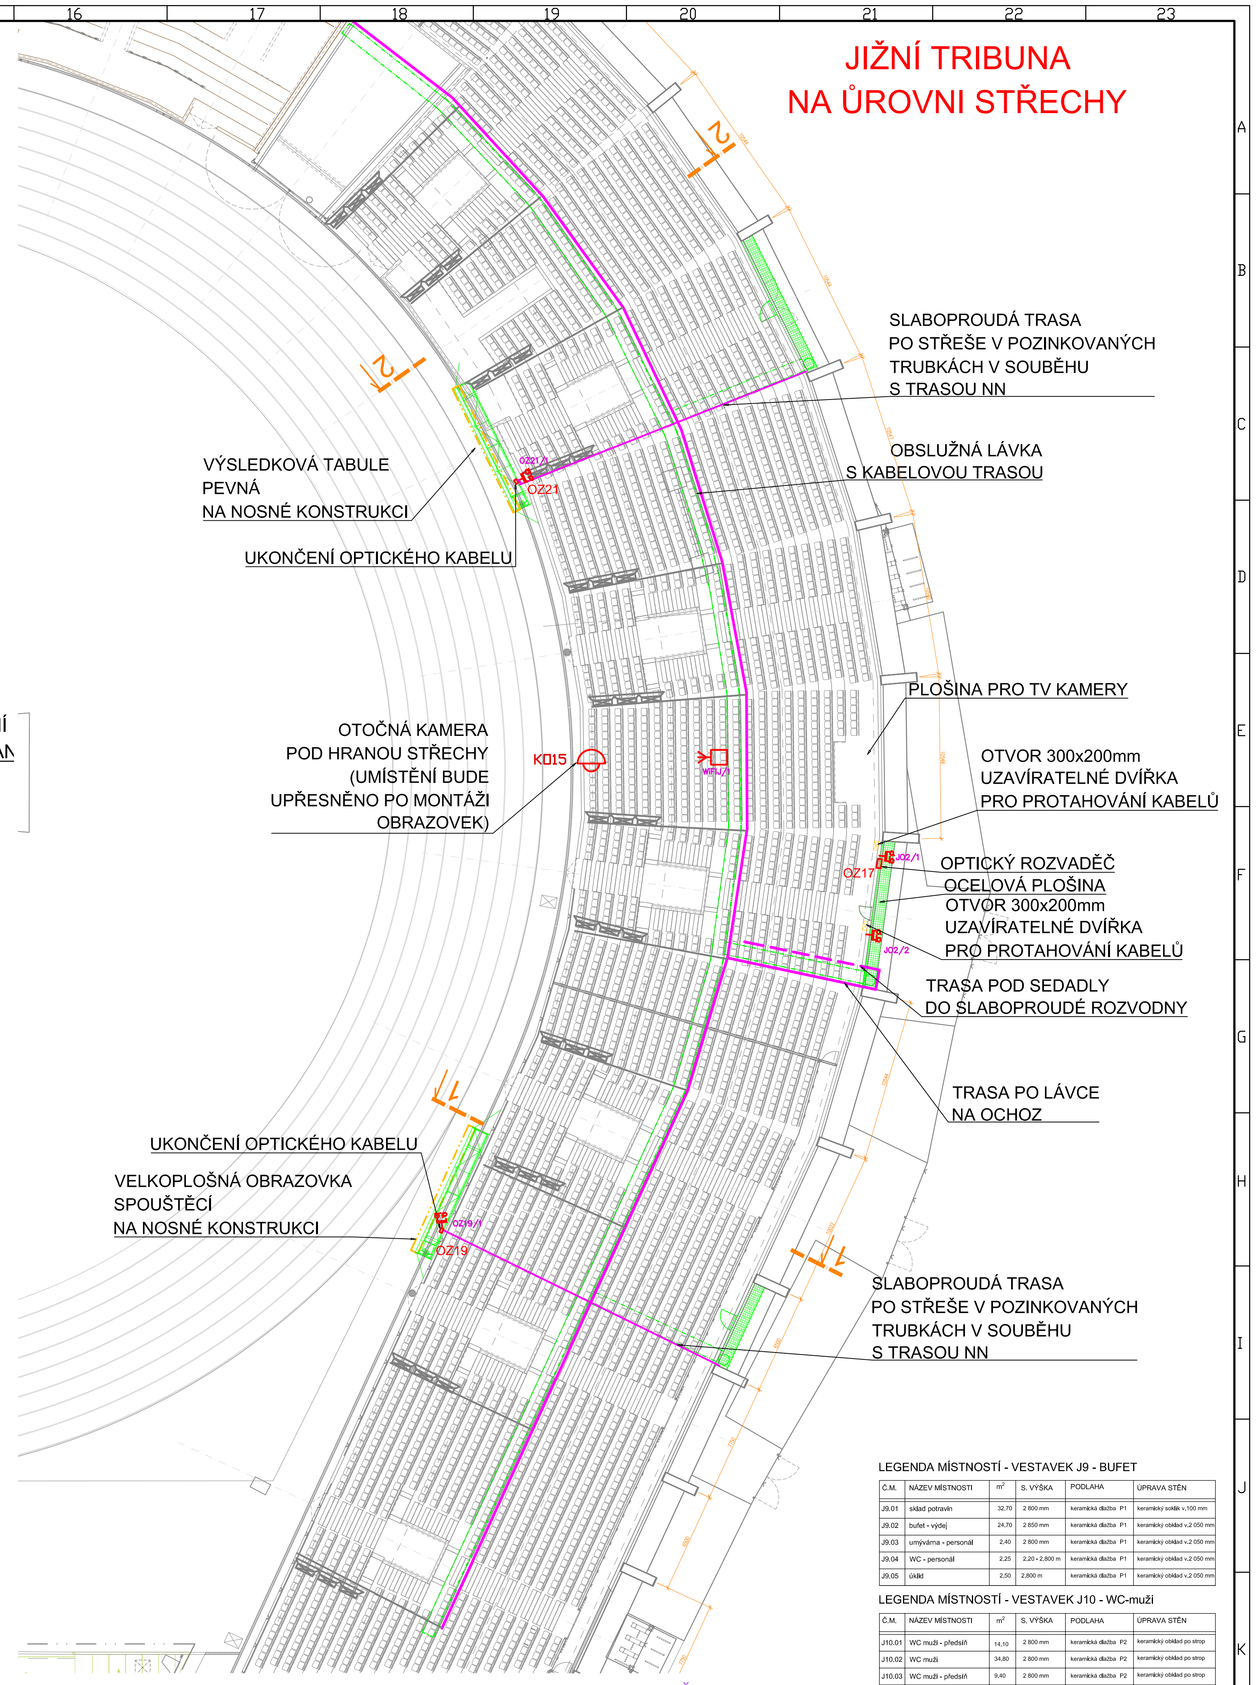

ŘEZ 3-3 UMÍSTĚNÍ KAMERY

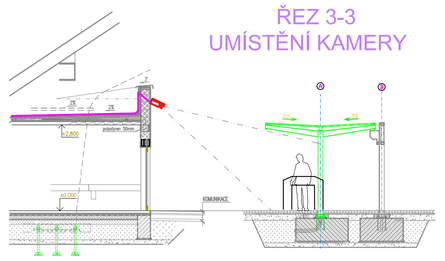

UCHYCENÍ ZÁVĚSU REPRODUKTORŮ NA OCELOVOU KONSTRUKCI

PŘÍČNÝ ŘEZ NOSNÍKEM

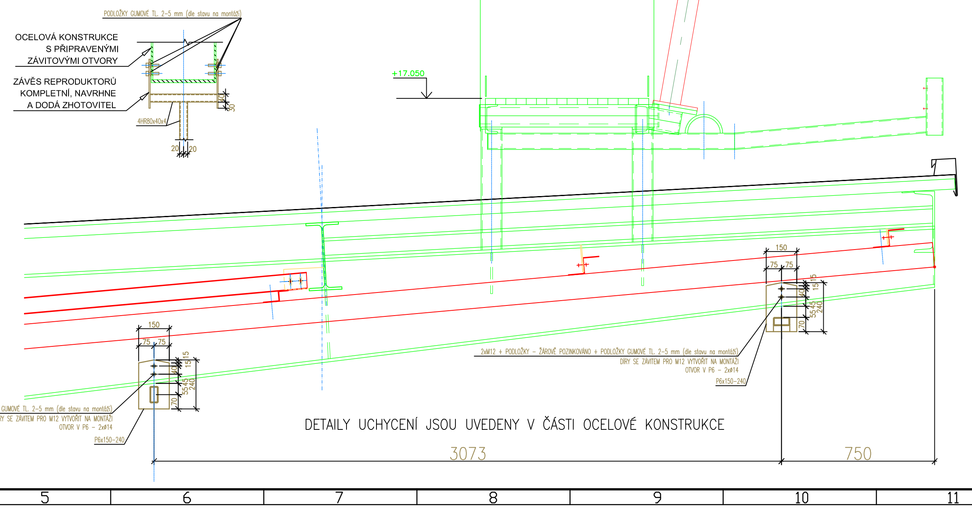

DETAILY UCHYCENÍ JSOU UVEDENY V ČÁSTI OCELOVÉ KONSTRUKCE

LEGENDA MATERIÁLŮ :

- ŽELEZOBETONOVÉ KONSTRUKCE ZÁKLADY TRIBUNY Z BETONU C 30/37-XA3 + VÝZTUŽ Z OCELI 10505.9
- ŽELEZOBETONOVÉ PREFABRIKOVANÉ KONSTRUKCE Z BETONU C 30/37-XF4 + VÝZTUŽ Z OCELI 10505.9
- ZÁKLADOVÉ PÁSY Z BETONU VYZTUŽENÉHO OCELOVÝMI VLÁKNY PEVNOSTNÍ TŘÍDA FC 40/45- XA1
- ŽELEZOBETONOVÉ KONSTRUKCE VĚNCE VESTAVKŮ Z BETONU C25/30-XF3 + VÝZTUŽ Z OCELI 10505.9
- ZDIVO Z CIHEL TEPELNĚ IZOLAČNÍCH DĚROVANÝCH, BROUŠENÝCH - POROTHERM 30 Profi tl. stěn 300mm, P 10, malba pro tenké spáry, včetně systémových překladů
- ZDIVO Z CIHEL PŘÍČNĚ DĚROVANÝCH POROTHERM 30 P+D ATIKY - tl. stěn 300mm, P 10
- PŘEDSTĚNY (INSTALAČNÍ PŘÍČKY) Z TVÁRNIC YTONG TL.150MM tenkovrstvá zdící malta cementová, kotvená nerezovými spojkami k obvod. zdivu a navazujícím příčkám
- PODKLADNÍ BETON PODLAH SE SÍTÍ Č16/20-XC1 TL.133MM
- PODKLADNÍ BETON ZÁKLADŮ C16/20-XC1
- HUTNĚNÝ PODSYP šd 0-32 , Edef=45MPa
- HUTNĚNÝ ZÁSYP ŠD 0-32 , Edef=120MPa (kolem pilot)
- HUTNĚNÝ ZÁSYP ŠD 0-32 , Edef=45MPa

LEGENDA :

- KABELOVOD PŘED VÝCHODNÍ TRIBUNOU
- KABELOVOD PŘED ZÁPADNÍ TRIBUNOU
- KABELOVOD PŘED SEVERNÍ A JIŽNÍ TRIBUNOU
- KABELOVÁ TRASA ZEMNÍ PRO SLABOPROUDÉ KABELY
- KABELOVÁ TRASA ZEMNÍ PRO NN NAPÁJECÍ KABELY
- KABELOVÁ TRASA VNITŘNÍ
- REPROBOX OZVUČENÍ TRIBUNY
- REPRODUKTOR ER PRO TRIBUNU
- DATOVÁ ZÁSUVKA NESTÍNĚNÁ 2 x RJ45
- PŘÍSTUPOVÝ BOD Wi–Fi
- ZÁSUVKA INTERNÍHO TV OKRUHU

LEGENDA MÍSTNOSTÍ - VESTAVEK J2 - ošetřovna

Č.M.	NÁZEV MÍSTNOSTI	m²	S. VÝŠKA	PODLAHA	ÚPRAVA STĚN
J2.01	ošetřovna	13,88	2 800 mm	keramická dlažba P4	keramický obklad v Z 020 mm po závěrné čtverc
J2.02	WC - předsíň	1,60	2 800 mm	keramická dlažba P4	keramický obklad v Z 020 mm po závěrné čtverc
J2.03	WC	1,80	2 800 mm	keramická dlažba P4	keramický obklad v Z 020 mm po závěrné čtverc
J2.04	úklid	1,60	2 800 mm	keramická dlažba P4	keramický obklad v Z 020 mm po závěrné čtverc

LEGENDA MÍSTNOSTÍ - VESTAVKY

Č.M.	NÁZEV MÍSTNOSTI	m²	S. VÝŠKA	PODLAHA	ÚPRAVA STĚN
J1	sklad	8,80	2 800 mm	beton. mazanina P3	omítka, keram. sokl 100mm
J3	wc TP	9,52	2 800 mm	keramická dlažba P4	keramický obklad po strop
J4	rozvodna NN	10,77	2 800 mm	beton. mazanina P3 dilatační, kotveno – EL	omítka, keram. sokl 100mm

LEGENDA MÍSTNOSTÍ - VESTAVEK J5 - WC-muži

Č.M.	NÁZEV MÍSTNOSTI	m²	S. VÝŠKA	PODLAHA	ÚPRAVA STĚN
J5.01	WC muži - předsíň	9,80	2 800 mm	keramická dlažba P2	keramický obklad po strop
J5.02	WC muži	36,55	2 800 mm	keramická dlažba P2	keramický obklad po strop
J5.03	WC muži - předsíň	10,20	2 800 mm	keramická dlažba P2	keramický obklad po strop
J5.04	úklid	3,30	2 800 mm	keramická dlažba P2	keramický obklad po strop

LEGENDA MÍSTNOSTÍ - VESTAVEK J6 - WC-muži

Č.M.	NÁZEV MÍSTNOSTI	m²	S. VÝŠKA	PODLAHA	ÚPRAVA STĚN
J6.01	WC muži - předsíň	13,01	2 800 mm	keramická dlažba P2	keramický obklad po strop
J6.02	WC muži	46,00	2 800 mm	keramická dlažba P2	keramický obklad po strop
J6.03	WC muži - předsíň	14,05	2 800 mm	keramická dlažba P2	keramický obklad po strop
J6.04	úklid	3,36	2 800 mm	keramická dlažba P2	keramický obklad po strop
J6.05	sklad	1,43	2 800 mm	keramická dlažba P2	keramický obklad po strop

LEGENDA MÍSTNOSTÍ - VESTAVEK J16- WC-ženy

Č.M.	NÁZEV MÍSTNOSTI	m²	S. VÝŠKA	PODLAHA	ÚPRAVA STĚN
J16.01	WC ženy - předsíň	4,50	2 835 mm	keramická dlažba P2	keramický obklad po strop
J16.02	WC ženy	40,30	2 835 mm	keramická dlažba P2	keramický obklad po strop
J16.03	WC ženy - předsíň	11,65	2 835 mm	keramická dlažba P2	keramický obklad po strop
J16.04	úklid	1,50	2 835 mm	keramická dlažba P2	keramický obklad po strop

LEGENDA MÍSTNOSTÍ - VESTAVEK J7 a J8 (BUFET)

Č.M.	NÁZEV MÍSTNOSTI	m²	S. VÝŠKA	PODLAHA	ÚPRAVA STĚN
J7	slaboprouď	12,90	2 800 mm	beton. mazanina P3 dilatační, kotveno – EL	omítka, keram. sokl 100mm
J8.01	sklad potravin	24,00	2 800 mm	keramická dlažba P1	keramický sokl v.100 mm
J8.02	bufet - výdej	24,00	2 920 mm	keramická dlažba P1	keramický obklad v.2 100 mm
J8.03	umývárna - personál	3,95	2 800 mm	keramická dlažba P1	keramický obklad v.2 020 mm
J8.04	WC - personál	1,70	2 800 mm	keramická dlažba P1	keramický obklad v.2 020 mm

LEGENDA MÍSTNOSTÍ - VESTAVEK J9 - BUFET

Č.M.	NÁZEV MÍSTNOSTI	m²	S. VÝŠKA	PODLAHA	ÚPRAVA STĚN
J9.01	sklad potravin	32,70	2 800 mm	keramická dlažba P1	keramický sokl v.100 mm
J9.02	bufet - výdej	24,70	2 850 mm	keramická dlažba P1	keramický obklad v.2 050 mm
J9.03	umývárna - personál	2,40	2 800 mm	keramická dlažba P1	keramický obklad v.2 050 mm
J9.04	WC - personál	2,25	2,20 / 2,800 m	keramická dlažba P1	keramický obklad v.2 050 mm
J9.05	úklid	2,50	2,800 m	keramická dlažba P1	keramický obklad v.2 050 mm

LEGENDA MÍSTNOSTÍ - VESTAVEK J10 - WC-muži

Č.M.	NÁZEV MÍSTNOSTI	m²	S. VÝŠKA	PODLAHA	ÚPRAVA STĚN
J10.01	WC muži - předsíň	14,10	2 800 mm	keramická dlažba P2	keramický obklad po strop
J10.02	WC muži	34,80	2 800 mm	keramická dlažba P2	keramický obklad po strop
J10.03	WC muži - předsíň	9,40	2 800 mm	keramická dlažba P2	keramický obklad po strop
J10.04	úklid	1,67	2 800 mm	keramická dlažba P2	keramický obklad po strop
J10.05	sklad	1,72	2 800 mm	keramická dlažba P2	keramický obklad po strop

LEGENDA MÍSTNOSTÍ - VESTAVEK J11 ,J12 (ošetřovna)

Č.M.	NÁZEV MÍSTNOSTI	m²	S. VÝŠKA	PODLAHA	ÚPRAVA STĚN
J11	rozvodna NN	26,00	2 800 mm	beton. mazanina P3 dilatační, kotveno – EL	omítka, keram. sokl 100mm
J12.01	ošetřovna	24,70	2 800 mm	keramická dlažba P4	keramický obklad v.2 020 mm po závěrné čtverc
J12.02	WC - předsíň	2,70	2 800 mm	keramická dlažba P4	keramický obklad v.2 020 mm po závěrné čtverc
J12.03	WC	2,40	2 800 mm	keramická dlažba P4	keramický obklad v.2 020 mm po závěrné čtverc
J12.04	úklid	1,90	2 800 mm	keramická dlažba P4	keramický obklad v.2 020 mm po závěrné čtverc

LEGENDA PROSTORU J13

Č.M.	NÁZEV MÍSTNOSTI	m²		PODLAHA	ÚPRAVA STĚN
J13	nezastřešený prostor	25,00		beton. plocha – uzavřená na vpustě	zdivo – venkovní omítka

LEGENDA MÍSTNOSTÍ - VESTAVEK J14 - WC-muži

Č.M.	NÁZEV MÍSTNOSTI	m²	S. VÝŠKA	PODLAHA	ÚPRAVA STĚN
J14.01	WC muži - předsíň	5,70	2 835 mm	keramická dlažba P2	keramický obklad v.2 835 mm
J14.02	WC muži	20,84	2 835 mm	keramická dlažba P2	keramický obklad v.2 835 mm
J14.03	WC muži - předsíň	10,86	2 835 mm	keramická dlažba P2	keramický obklad v.2 835 mm
J14.04	úklid	3,20	2 835 mm	keramická dlažba P2	keramický obklad v.2 835 mm

LEGENDA MÍSTNOSTÍ - VESTAVEK J15- WC-ženy

Č.M.	NÁZEV MÍSTNOSTI	m²	S. VÝŠKA	PODLAHA	ÚPRAVA STĚN
J15.01	WC ženy - předsíň	7,34	2 835 mm	keramická dlažba P2	keramický obklad v.2 835 mm
J15.02	WC ženy	26,20	2 835 mm	keramická dlažba P2	keramický obklad v.2 835 mm
J15.03	WC ženy - předsíň	9,90	2 835 mm	keramická dlažba P2	keramický obklad v.2 835 mm
J15.04	úklid	2,40	2 835 mm	keramická dlažba P2	keramický obklad v.2 835 mm

Poznámka:
Viditelné části kabelových tras opatřit nátěrem s odstínem antracitově šedé RAL7016, totožným s nátěrem konstrukce.Ocelové trubky pro kabely včetně příchytek je nutno opatřit nátěrem před montáží. Po montáži nutno opravit případná poškození. Kompletní hrozen reproduktorů se závěsem musí odolávat povětrnostním vlivům a musí být smontován a uchycen tak, aby byla zajištěna 100% bezpečnost.

Revize 2: Změny s ohledem na úpravy přístupového systému a obrazovek.

±0,000=233,900 REVIZE 1 : ÚPRAVA DISPOZIC VESTAVKŮ J14, J15, J16

Revize	Č.	Den	Zpracoval	Kontroloval	Schválil	
	2	02/2015	ING.J.KANCNÝŘ	ING.Z.KŘÍSTEK	ING.J.ZLÁMAL	
	1	09/2014	ING.J.KANCNÝŘ	ING.Z.KŘÍSTEK	ING.J.ZLÁMAL	

HUTNÍ PROJEKT OSTRAVA a.s.
držitel certifikátu ISO9001 a ISO14001

Zpracoval	ING.J.KANCNÝŘ		
Kontroloval	ING.Z.KŘÍSTEK		
Schválil	ING.J.ZLÁMAL		
Objednatel	VÍTKOVICE ARÉNA, A.S.	Datum	04/2013 FA4 16
Stavba	REKONSTRUKCE OBLOUKŮ MĚSTSKÉHO STADIONU V OSTRAVĚ - VÍTKOVICÍCH	Stupeň	DPS
	SO 012-REKONSTRUKCE JIŽNÍ TRIBUNY	Č.zakázky	0021~2863~1~610~000~001~0
	Část slaboproudé rozvody	Č.CAD	40_2156#2.dwg
Název	ROZMÍSTĚNÍ ZAŘÍZENÍ		HP0 4 - 0 - 21 564 Rev. 2
		Měřítko 1:200	Pořadové číslo
		Kótováno v mm	5