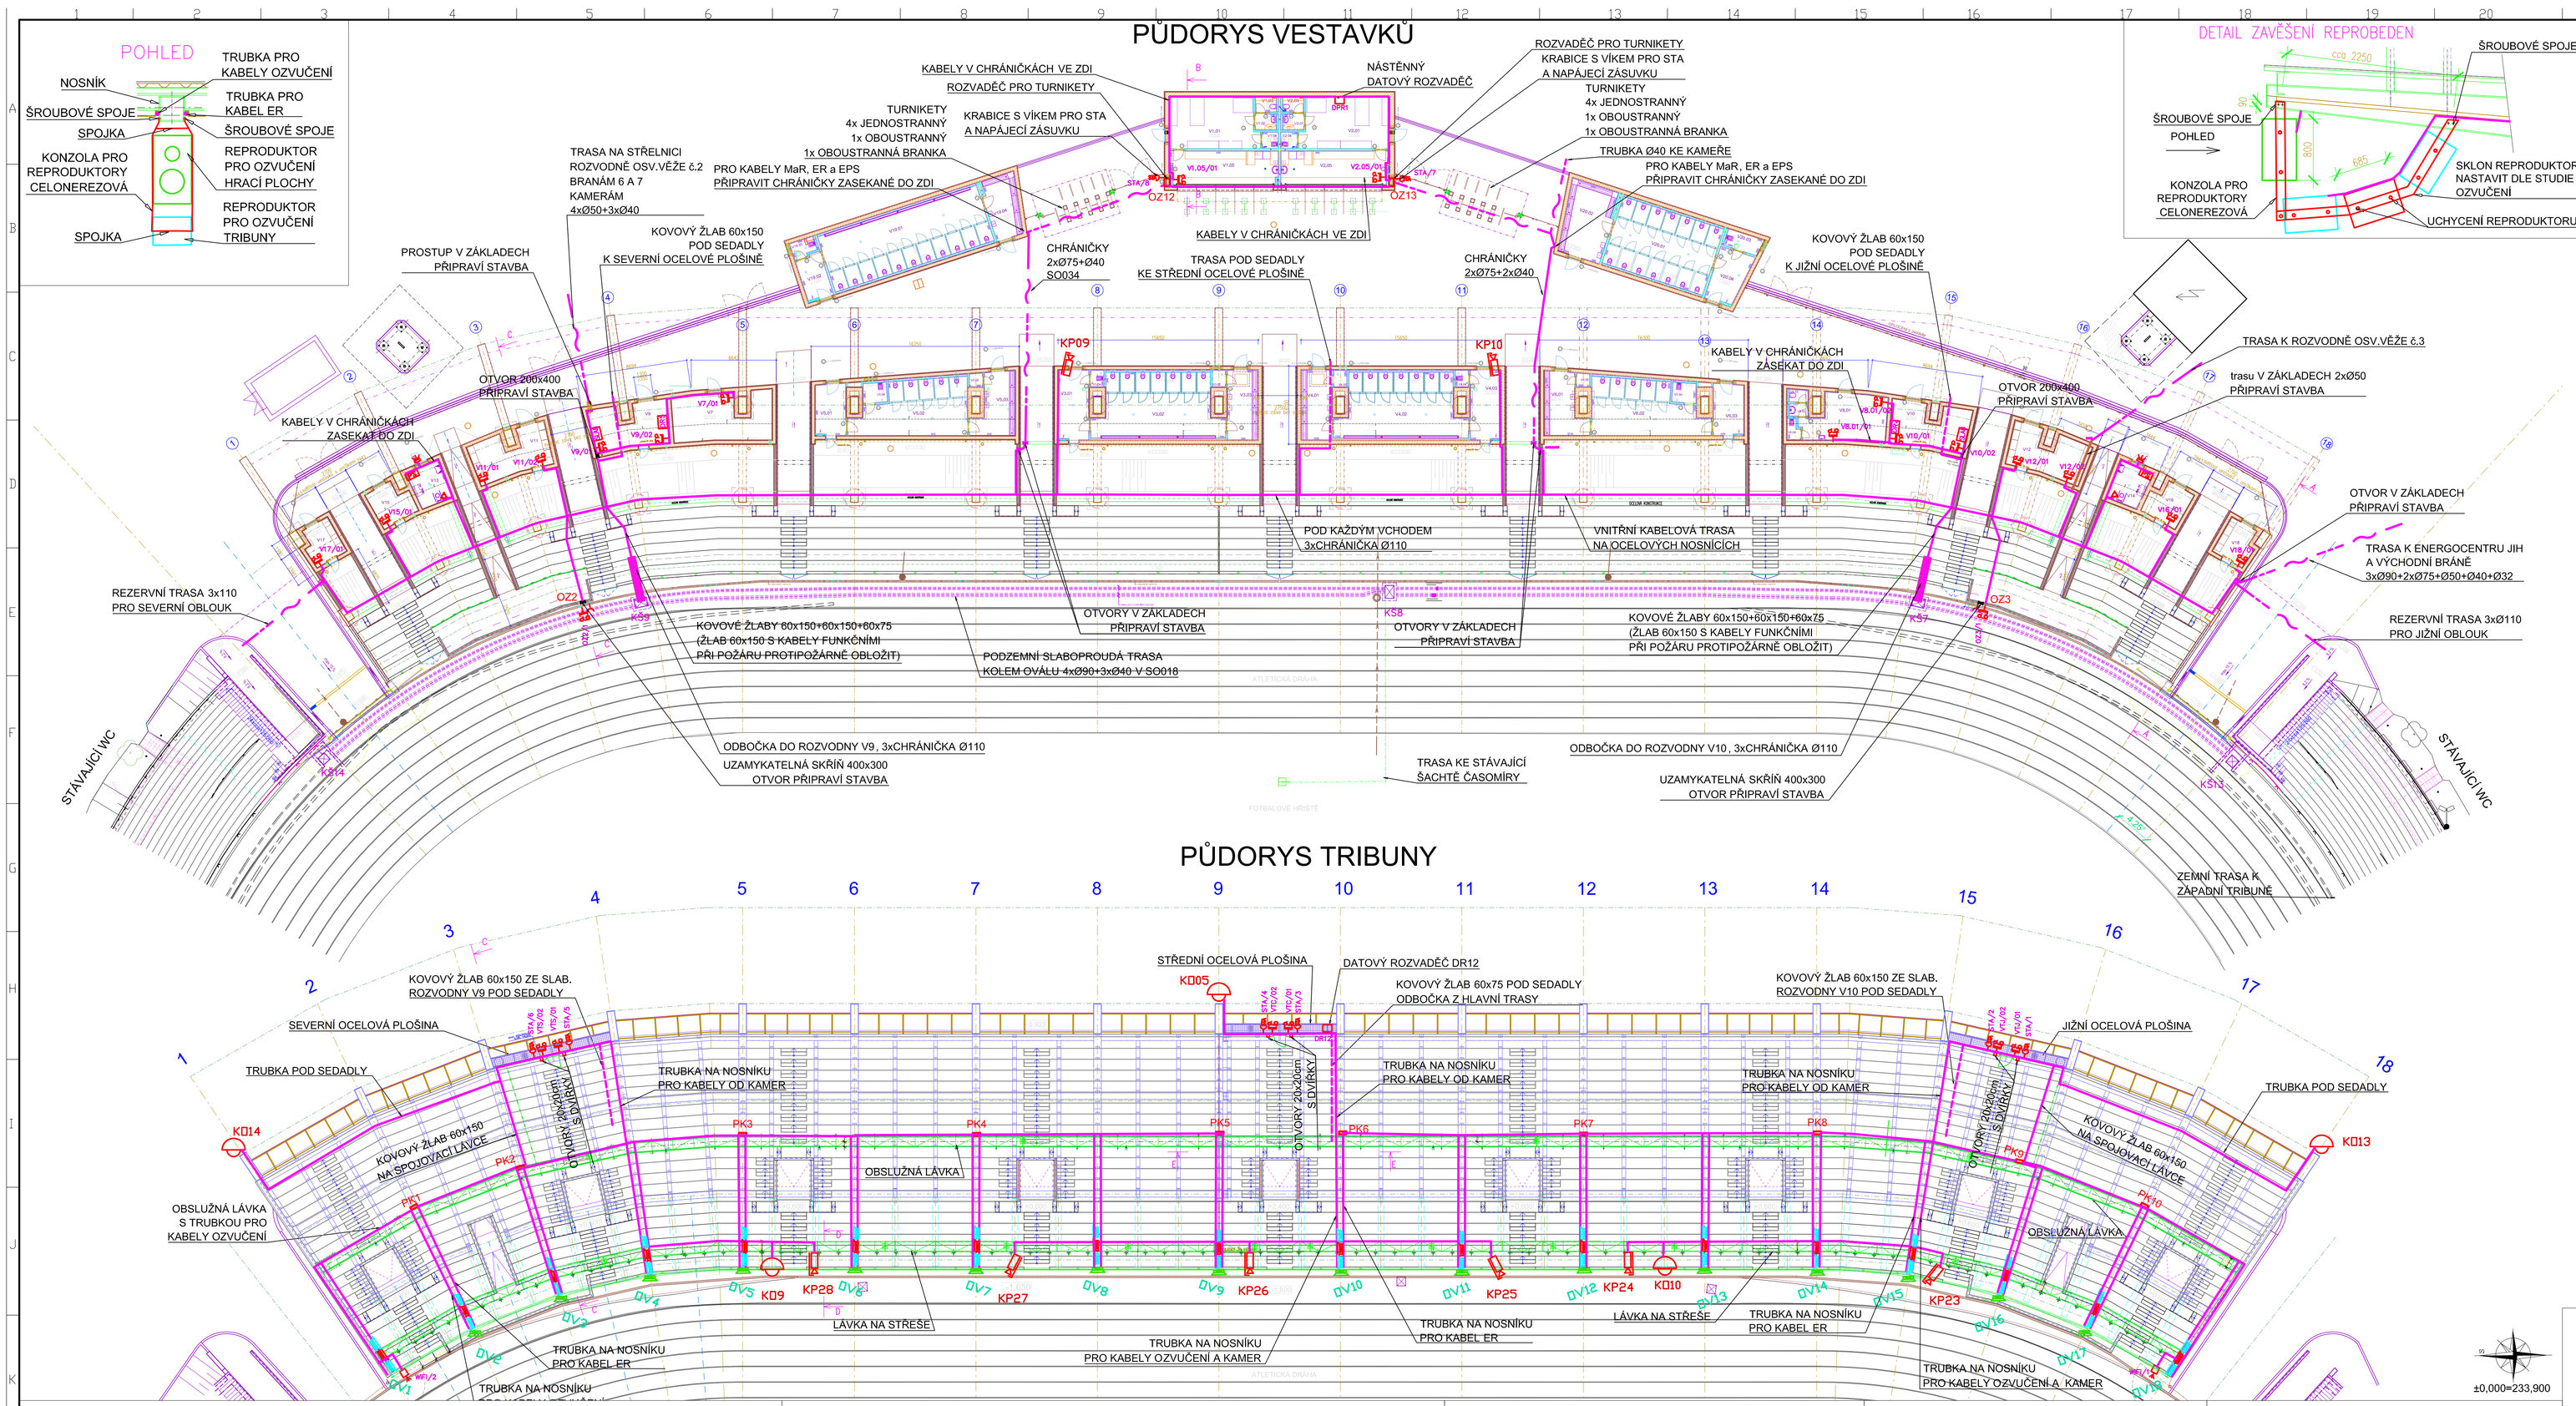

LEGENDA MÍSTNOSTÍ - VESTAVEK V1 a V2 - BUFETY

Č.M.	NÁZEV MÍSTNOSTI	m²	S. VÝŠKA	PODLAHA	ÚPRAVA STĚN
V1.01	sklad potravin	20,90	2 835 mm	keramická dlažba P1	keramický soklík v.100 mm
V1.02	umývárna - personál	2,40	2 835 mm	keramická dlažba P1	keramický obklad v.2 100 mm
V1.03	WC - personál	2,25	2 835 mm	keramická dlažba P1	keramický obklad v.2 100 mm
V1.04	úklid	1,80	2 835 mm	keramická dlažba P1	keramický obklad v.2 100 mm
V1.05	bufet - výdej	18,70	2 835 mm	keramická dlažba P1	keramický obklad v.2 100 mm
Č.M.	NÁZEV MÍSTNOSTI	m²	S. VÝŠKA	PODLAHA	ÚPRAVA STĚN
V2.01	sklad potravin	20,90	2 835 mm	keramická dlažba P1	keramický soklík v.100 mm
V2.02	umývárna - personál	2,40	2 835 mm	keramická dlažba P1	keramický obklad v.2 100 mm
V2.03	WC - personál	2,25	2 835 mm	keramická dlažba P1	keramický obklad v.2 100 mm
V2.04	úklid	1,80	2 835 mm	keramická dlažba P1	keramický obklad v.2 100 mm
V2.05	bufet - výdej	18,70	2 835 mm	keramická dlažba P1	keramický obklad v.2 100 mm

LEGENDA MÍSTNOSTÍ - VESTAVEK V19 - WC-muži

Č.M.	NÁZEV MÍSTNOSTI	m²	S. VÝŠKA	PODLAHA	ÚPRAVA STĚN
V19.01	WC muži	54,20	2 850 mm	keramická dlažba P2	keramický obklad v.2 850 mm
V19.02	WC muži - předsíň	8,00	2 850 mm	keramická dlažba P2	keramický obklad v.2 850 mm
V19.03	úklid	2,40	2 850 mm	keramická dlažba P2	keramický obklad v.2 850 mm
V19.04	WC muži - předsíň	12,80	2 850 mm	keramická dlažba P2	keramický obklad v.2 850 mm

LEGENDA MÍSTNOSTÍ - VESTAVEK V20 - WC-ženy

Č.M.	NÁZEV MÍSTNOSTI	m²	S. VÝŠKA	PODLAHA	ÚPRAVA STĚN
V20.01	WC ženy	48,40	2 850 mm	keramická dlažba P2	keramický obklad v.2 850 mm
V20.02	WC ženy - předsíň	21,70	2 850 mm	keramická dlažba P2	keramický obklad v.2 850 mm
V20.03	úklid	4,30	2 850 mm	keramická dlažba P2	keramický obklad v.2 850 mm
V20.04	WC ženy - předsíň	11,25	2 850 mm	keramická dlažba P2	keramický obklad v.2 850 mm

LEGENDA MÍSTNOSTÍ - VESTAVEK V3 - WC-muži

Č.M.	NÁZEV MÍSTNOSTI	m²	S. VÝŠKA	PODLAHA	ÚPRAVA STĚN
V3.01	WC muži - předsíň	13,50	2 800 mm	keramická dlažba P2	keramický obklad po strop
V3.02	WC muži	49,30	2 800 mm	keramická dlažba P2	keramický obklad po strop
V3.03	WC muži - předsíň	13,50	2 800 mm	keramická dlažba P2	keramický obklad po strop
V3.04	úklid	1,50	2 800 mm	keramická dlažba P2	keramický obklad po strop
V3.05	sklad	1,50	2 800 mm	keramická dlažba P2	keramický obklad po strop

LEGENDA MÍSTNOSTÍ - VESTAVEK V4 - WC-muži

Č.M.	NÁZEV MÍSTNOSTI	m²	S. VÝŠKA	PODLAHA	ÚPRAVA STĚN
V4.01	WC muži - předsíň	13,50	2 800 mm	keramická dlažba P2	keramický obklad po strop
V4.02	WC muži	49,30	2 800 mm	keramická dlažba P2	keramický obklad po strop
V4.03	WC muži - předsíň	13,50	2 800 mm	keramická dlažba P2	keramický obklad po strop
V4.04	úklid	1,50	2 800 mm	keramická dlažba P2	keramický obklad po strop
V4.05	sklad	1,50	2 800 mm	keramická dlažba P2	keramický obklad po strop

LEGENDA MÍSTNOSTÍ - VESTAVEK V5- WC-ženy

Č.M.	NÁZEV MÍSTNOSTI	m²	S. VÝŠKA	PODLAHA	ÚPRAVA STĚN
V5.01	WC ženy - předsíň	9,95	2 800 mm	keramická dlažba P2	keramický obklad po strop
V5.02	WC ženy	40,65	2 800 mm	keramická dlažba P2	keramický obklad po strop
V5.03	WC ženy - předsíň	12,35	2 800 mm	keramická dlažba P2	keramický obklad po strop
V5.04	úklid	3,35	2 800 mm	keramická dlažba P2	keramický obklad po strop
V5.05	sklad	1,20	2 800 mm	keramická dlažba P2	keramický obklad po strop

LEGENDA MÍSTNOSTÍ - VESTAVEK V6- WC-ženy

Č.M.	NÁZEV MÍSTNOSTI	m²	S. VÝŠKA	PODLAHA	ÚPRAVA STĚN
V6.01	WC ženy - předsíň	12,35	2 800 mm	keramická dlažba P2	keramický obklad po strop
V6.02	WC ženy	40,65	2 800 mm	keramická dlažba P2	keramický obklad po strop
V6.03	WC ženy - předsíň	9,95	2 800 mm	keramická dlažba P2	keramický obklad po strop
V6.04	úklid	3,35	2 800 mm	keramická dlažba P2	keramický obklad po strop
V6.05	sklad	1,20	2 800 mm	keramická dlažba P2	keramický obklad po strop

LEGENDA MÍSTNOSTÍ - VESTAVKY

Č.M.	NÁZEV MÍSTNOSTI	m²	S. VÝŠKA	PODLAHA	ÚPRAVA STĚN
V7	sklad	26,40	2 800 mm	beton, mazanina P3	omítka, keram. sokl 100mm
V9	rozvodna slaboproud	19,20	2 800 mm	beton, mazanina - P3 dlaždici, kobercí - EL	omítka, keram. sokl 100mm
V11	rozvodna NN	19,20	2 800 mm	beton, mazanina - P3 dlaždici, kobercí - EL	omítka, keram. sokl 100mm
V13	wc TP	8,70	2 800 mm	keramická dlažba P4	keramický obklad v.2 800 mm
V15	sklad	8,75	2 800 mm	beton, mazanina P3	omítka, keram. sokl 100mm
V17	rozvodna NN	8,35	2 800 mm	beton, mazanina - P3 dlaždici, kobercí - EL	omítka, keram. sokl 100mm

LEGENDA MÍSTNOSTÍ - VESTAVEK V8 - ošetřovna

Č.M.	NÁZEV MÍSTNOSTI	m²	S. VÝŠKA	PODLAHA	ÚPRAVA STĚN
V8.01	ošetřovna	21,35	2 800 mm	keramická dlažba P2	keramický obklad v.2 050 mm
V8.02	WC - předsíň	1,70	2 800 mm	keramická dlažba P2	keramický obklad v.2 050 mm
V8.03	WC	1,80	2 800 mm	keramická dlažba P2	keramický obklad v.2 050 mm
V8.04	úklid	1,40	2 800 mm	keramická dlažba P2	keramický obklad v.2 050 mm

LEGENDA MÍSTNOSTÍ - VESTAVKY

Č.M.	NÁZEV MÍSTNOSTI	m²	S. VÝŠKA	PODLAHA	ÚPRAVA STĚN
V10	rozvodna slaboproud	19,20	2 800 mm	beton, mazanina - P3 dlaždici, kobercí - EL	omítka, keram. sokl 100mm
V12	rozvodna NN	19,20	2 800 mm	beton, mazanina - P3 dlaždici, kobercí - EL	omítka, keram. sokl 100mm
V14	wc TP	8,70	2 800 mm	keramická dlažba P4	keramický obklad v.2 800 mm
V16	sklad	8,75	2 800 mm	cementový potěr P3	omítka, keram. sokl 100mm
V18	rozvodna NN	8,15	2 800 mm	beton, mazanina - P3 dlaždici, kobercí - EL	omítka, keram. sokl 100mm

LEGENDA :

- HLAVNÍ KABELOVÁ TRASA VNITŘNÍ
- VENKOVNÍ ZEMNÍ KABELOVÁ TRASA (SO 034 SLABOPROUDÉ ROZVODY V AREÁLU)
- DATOVÁ ZÁSUVKA NESTÍNĚNÁ 2 x RJ45
- ZÁSUVKA TELEVIZNÍHO ROZVODU
- PŘÍSTUPOVÝ BOD Wi-Fi
- ZÁSUVKA INTERNÍHO TV OKRUHU
- TLAČÍTKO NOUZOVÉHO VOLÁNÍ
- SVĚTLO NOUZOVÉHO VOLÁNÍ
- MÍSTNÍ DEBLOKAČNÍ SKŘÍŇKA
- KAMERA VENKOVNÍ PEVNÁ
- KAMERA VENKOVNÍ OTOČNÁ
- REPROBOX OZVUČENÍ TRIBUNY
- REPROBOX OZVUČENÍ HRACÍ PLOCHY
- REPRODUKTOR ER (v projektu S0026 EPS a ER)

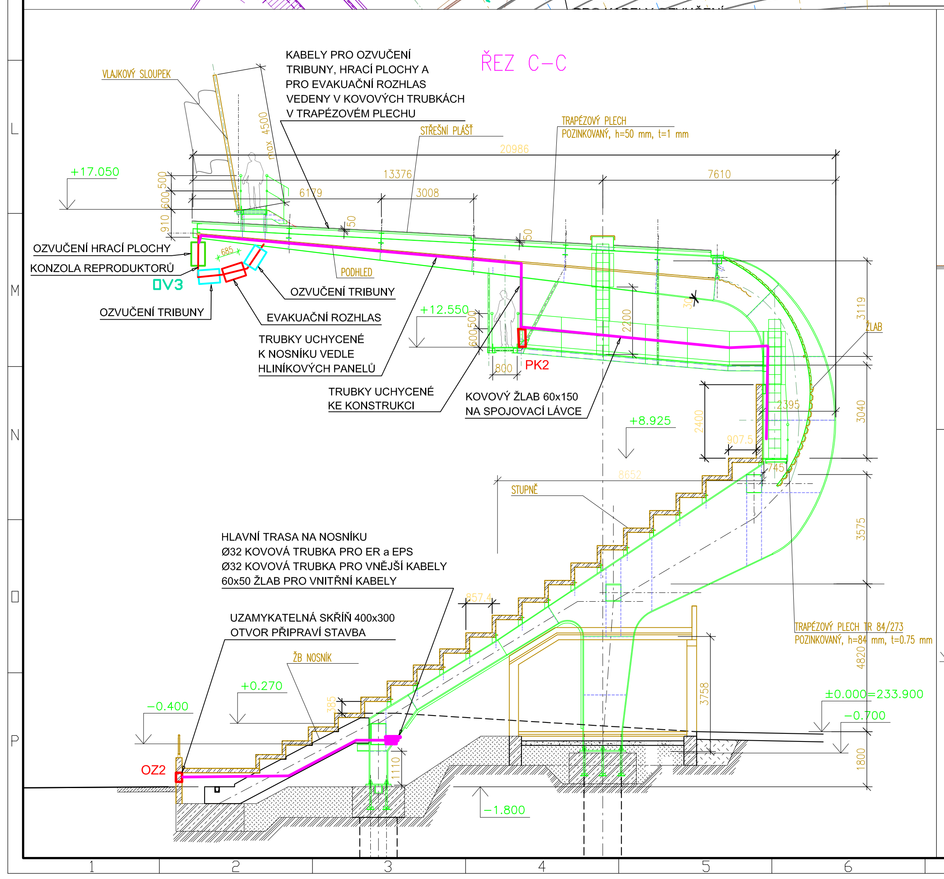

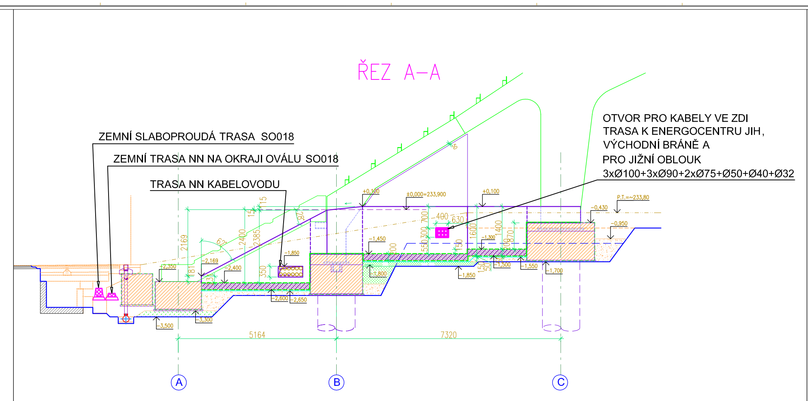

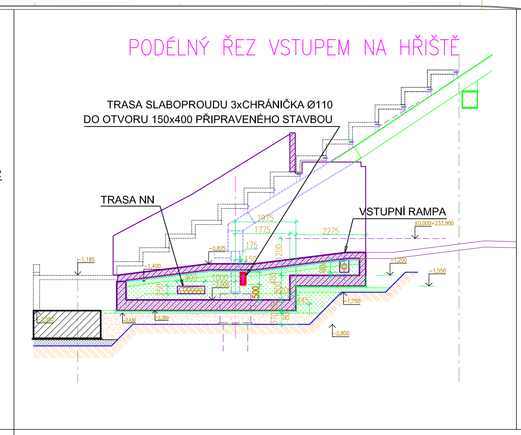

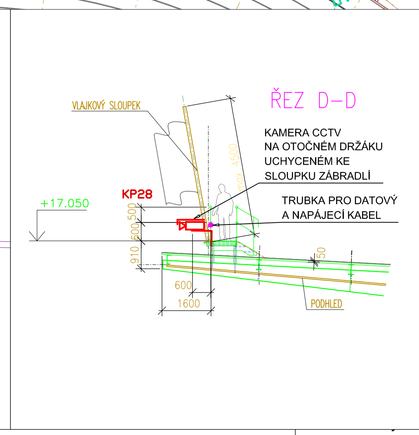

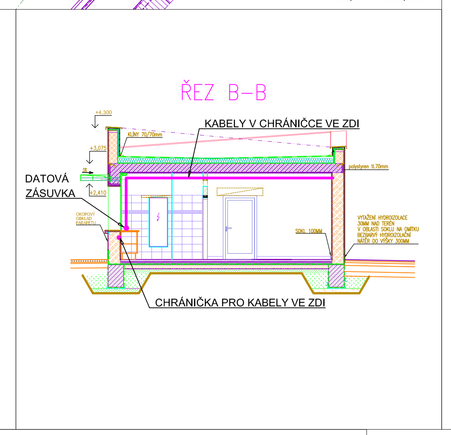

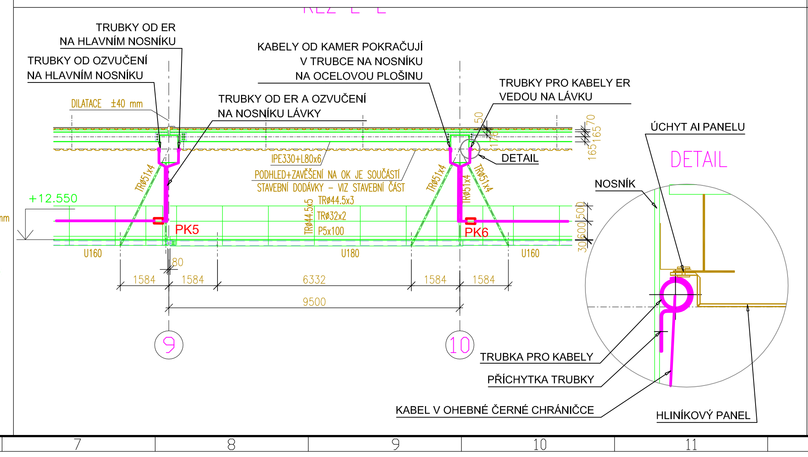

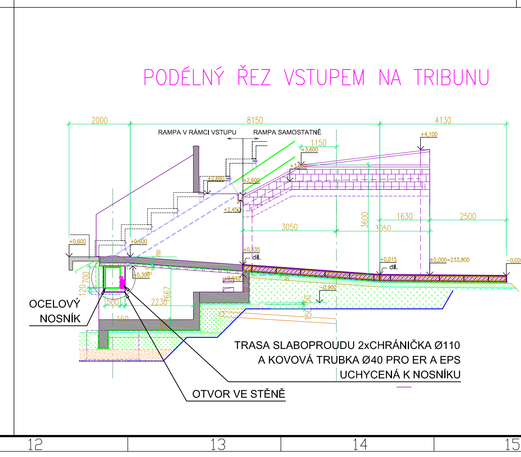

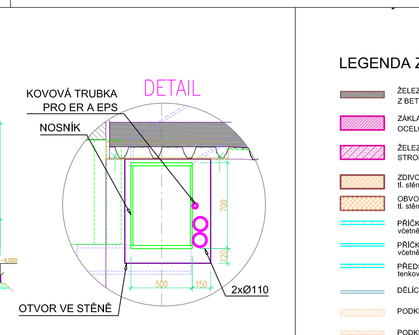

LEGENDA ZDIVA A STAVEBNÍCH KONSTRUKCÍ :

- ŽELEZOBETONOVÉ KONSTRUKCE - TRIBUNA VSTUPY v půdorysu Z BETONU C 30/37 -XF4
- ZÁKLADOVÉ PÁSY Z BETONU VYZTUŽENÉHO OCELOVÝMI VLÁKNY PEVNOSTNÍ TŘÍDA FC 40/45- XA1
- ŽELEZOBETONOVÉ KONSTRUKCE STROPY Z BETONU C25/30-XF3 - vestavky V1;V2;V19;V20
- ZDIVO Z CIHEL TEPELNĚ IZOLAČNÍCH DĚROVANÝCH, BROUŠENÝCH - řada PROFI tl. stěn 300mm, P 10, malta pro tenké spáry, včetně systémových překladů
- OBVODOVÉ ZDIVO Z CIHEL TEPELNĚ IZOLAČNÍCH DĚROVANÝCH, BROUŠENÝCH - řada PROFI tl. stěn 400mm, P 10, malta pro tenké spáry, včetně systémových překladů
- PŘÍČKY Z CIHEL BROUŠENÝCH, PŘÍSNĚ DĚROVANÝCH 14 P + D, P 8, M 2,5 včetně systémových překladů
- PŘÍČKY Z CIHEL BROUŠENÝCH, PŘÍSNĚ DĚROVANÝCH 11,5 P + D, P 8, M 2,5 včetně systémových překladů
- PŘEDSTĚNY (INSTALAČNÍ PŘÍČKY) Z TVÁRNIC Z AUTOKLÁVOVANÉHO PÓROBETONU TL.150MM lepkovitová zdící malba cementová, kotvená nerezovými spojkami k obvod. zdivu a navazujícím příčkám
- DĚLICÍ STĚNY WC, MONTOVANÉ SYSTÉMOVÉ V PROVEDENÍ ANTIVANDAL
- PODKLADNÍ BÉTON PODLAH SE SÍTÍ C16/20-XC1
- PODKLADNÍ BETON ZÁKLADŮ C16/20-XC1
- HUTNĚNÝ PODSYP fd 0-32 , Edef=45MPa
- HUTNĚNÝ ZÁSYP ŠD 0-32 , Edef=80MPa (kolem pilot)
- HUTNĚNÝ ZÁSYP ŠD 0-32 , Edef=45MPa

Poznámka:
Viditelné části kabelových tras opatřit nátěrem s odstínem antracitově šedé RAL7016, totožným s nátěrem konstrukce. Ocelové trubky pro kabely včetně příchytek je nutno opatřit nátěrem před montáží. Po montáži nutno opravit případná poškození. Kompletní hrozen reproduktorů musí odolávat povětrnostním vlivům a musí být smontován a uchycen tak, aby byla 100% rezerva v únosnosti a bezpečnosti uchycení.

REVIZE 1 : Změna detailů tras

Revize	Dne	Zpracoval	Schválil
1	01/2013	ING. KANCNÝŘ J.	ING. KŘÍSTEK Z.

HUTNÍ PROJEKT OSTRAVA a.s. ordlse certifikáto ISO 9001 a ISO 14001	Zpracoval	ING. KANCNÝŘ J.	
	Kontroloval	ING. KŘÍSTEK Z.	
	Schválil	ING. LABOŇOVÁ H.	
Objednatel METROSTAV, a.s.	Datum	10/2012	FAA 16
Stavba REKONSTRUKCE MĚSTSKÉHO STADIONU V OSTRAVĚ - VÍTKOVICÍCH	Stupeň	DPS	
	Č.zakázky	0156-2845-1-610-000-001-0	
SO 019-REKONSTRUKCE VÝCHODNÍ TRIBUNY	Č.CAD	40_21517r1.dwg	
Část - Slaboprouadé rozvody	HPO 4-0-21 517		Rev. 1
Název ROZMÍSTĚNÍ ZAŘÍZENÍ	Měřítko 1:200,1:100,1:25	Pořadové číslo 4.	
	Kótováno v mm		