




# PŮDORYS 2.NP

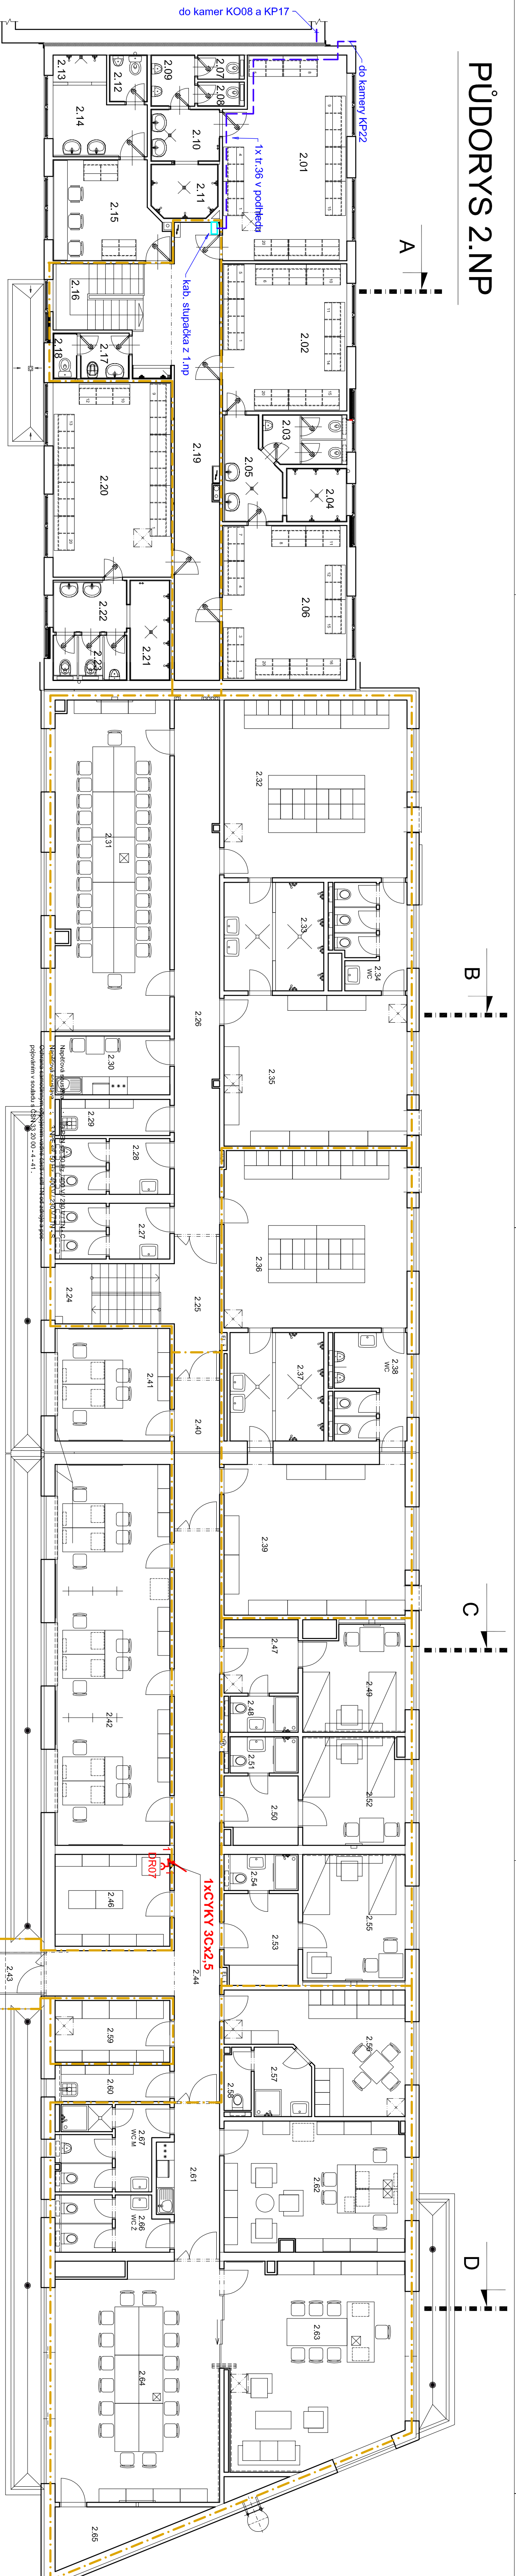

# PŮDORYS 1.NP

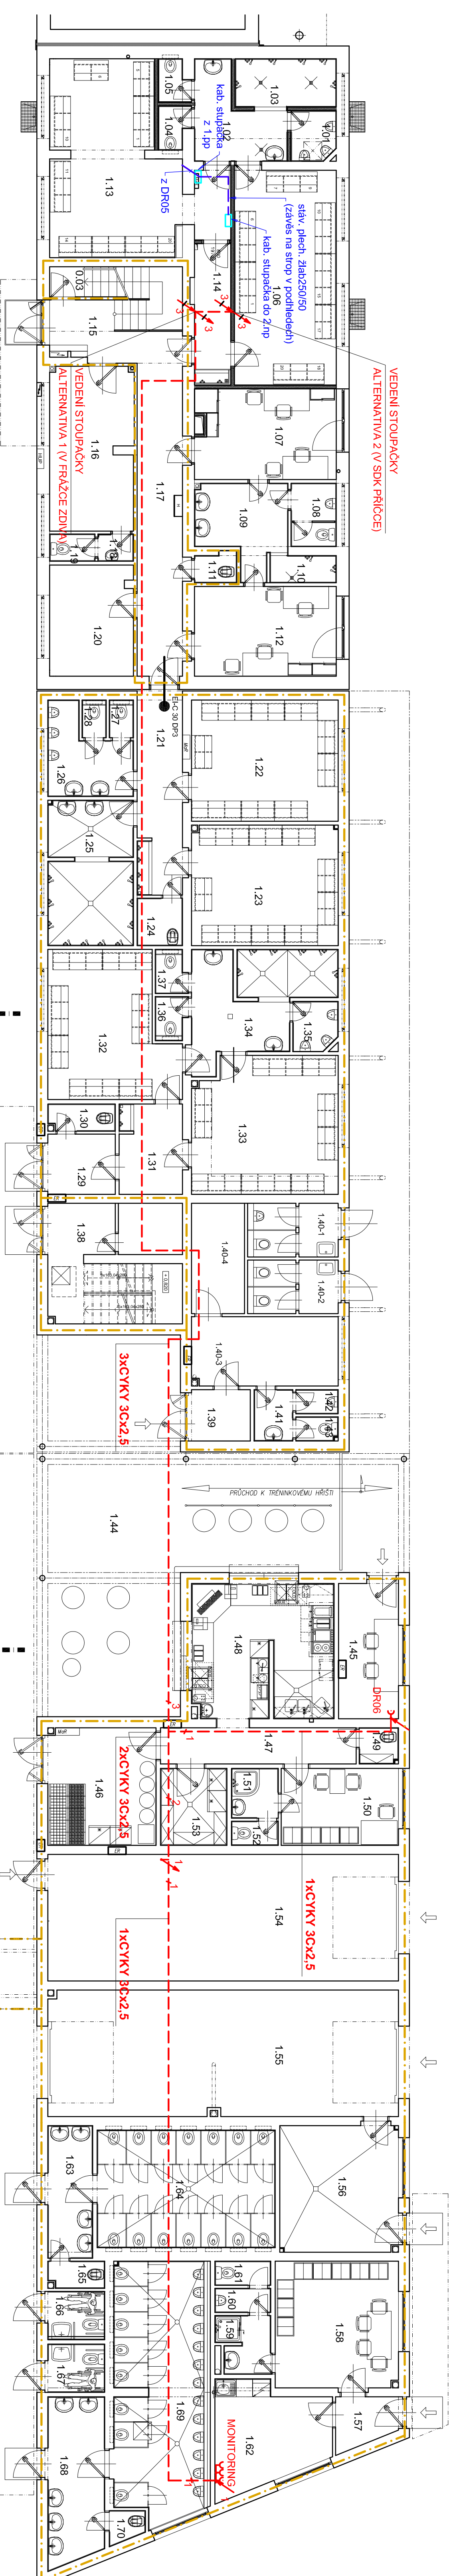

# PŮDORYS 1.PP

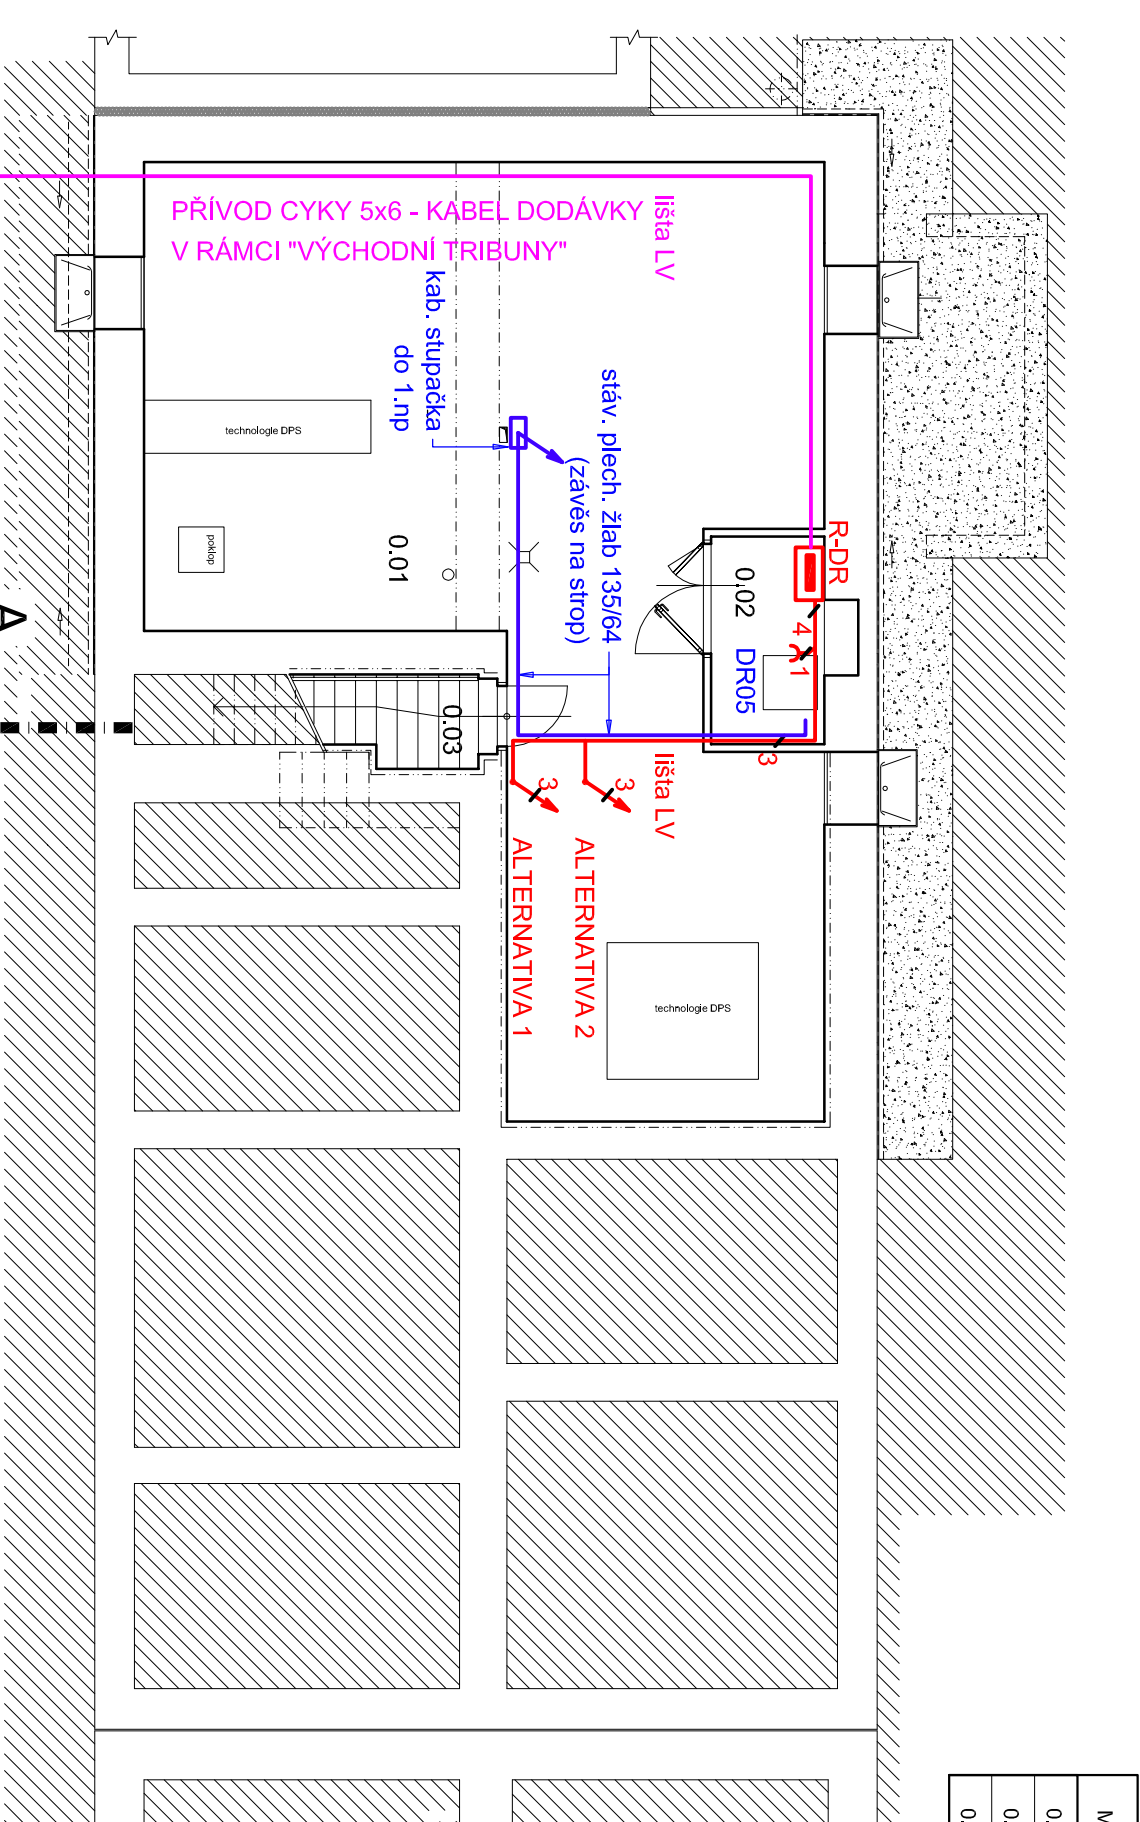

LEGENDA MÍSTNOSTÍ

M.Č.	ÚČEL MÍSTNOSTI
0.01	VÝZNĚKOVÁ STANICE
0.03	SCHODIŠTĚ


